



**Begane grond**  
De Wal Bouwnummer 18  
De Wal Bouwnummer 19  
Schaal: 1 : 50

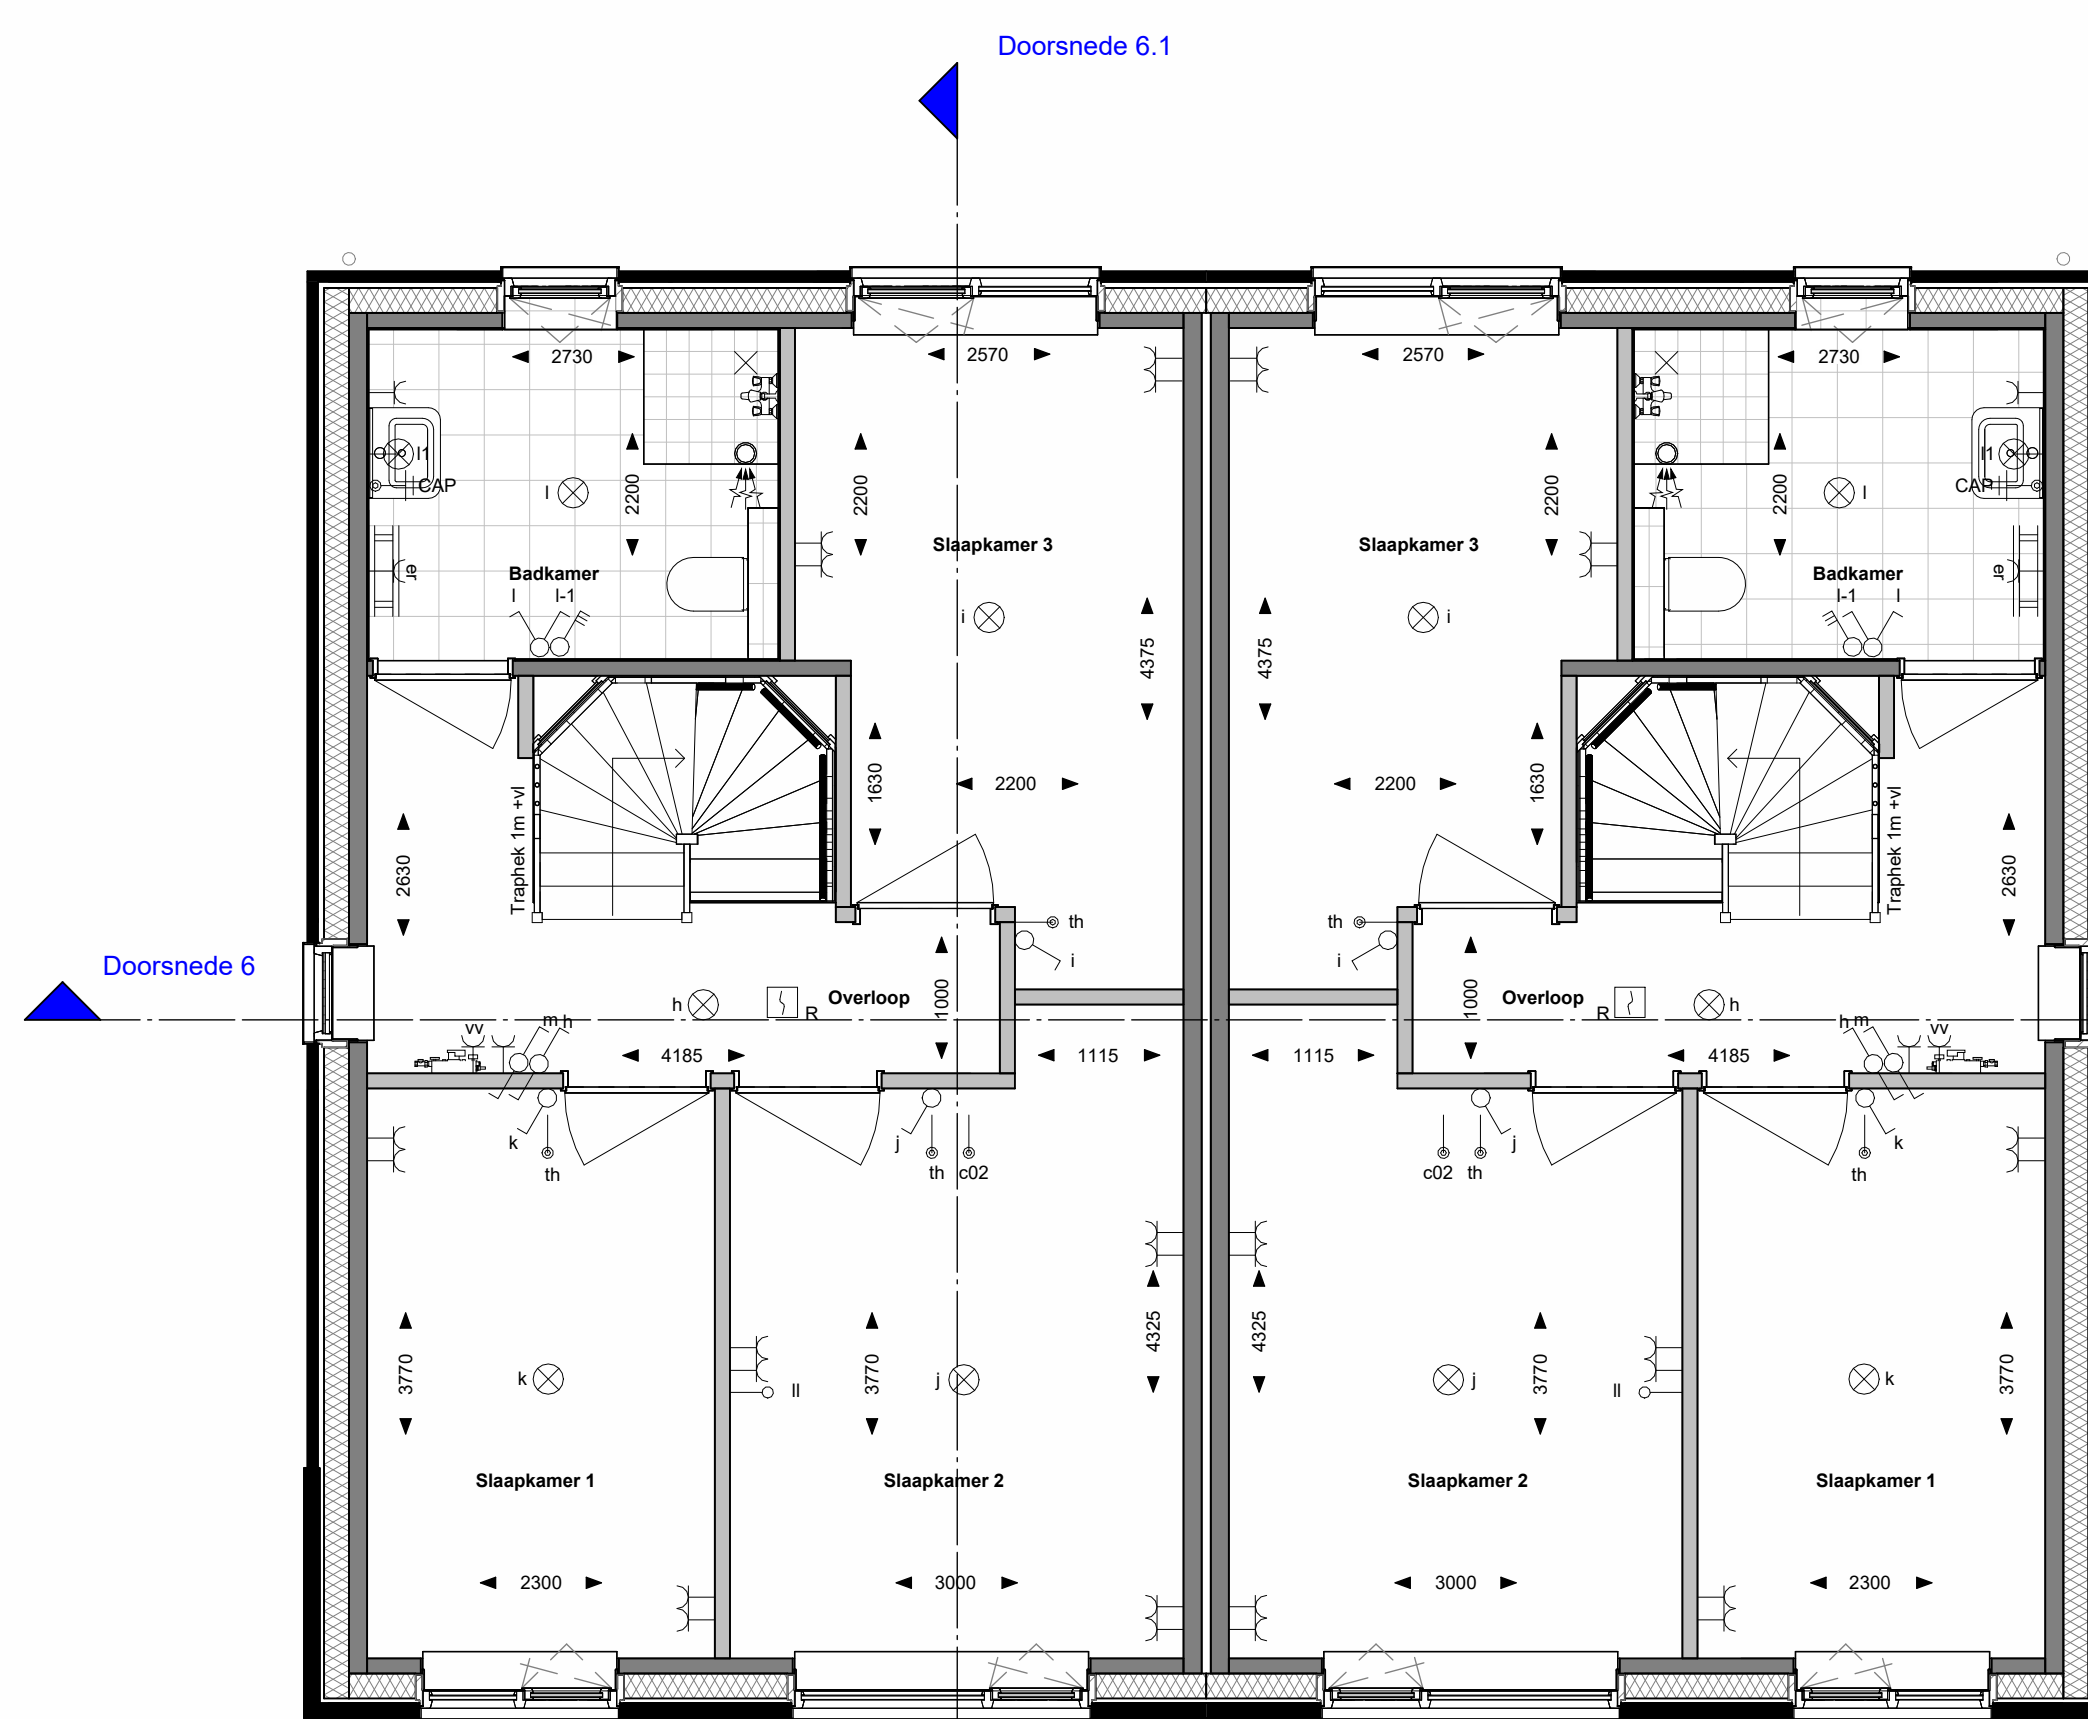

**1e verdieping**  
De Wal Bouwnummer 18  
De Wal Bouwnummer 19  
Schaal: 1 : 50

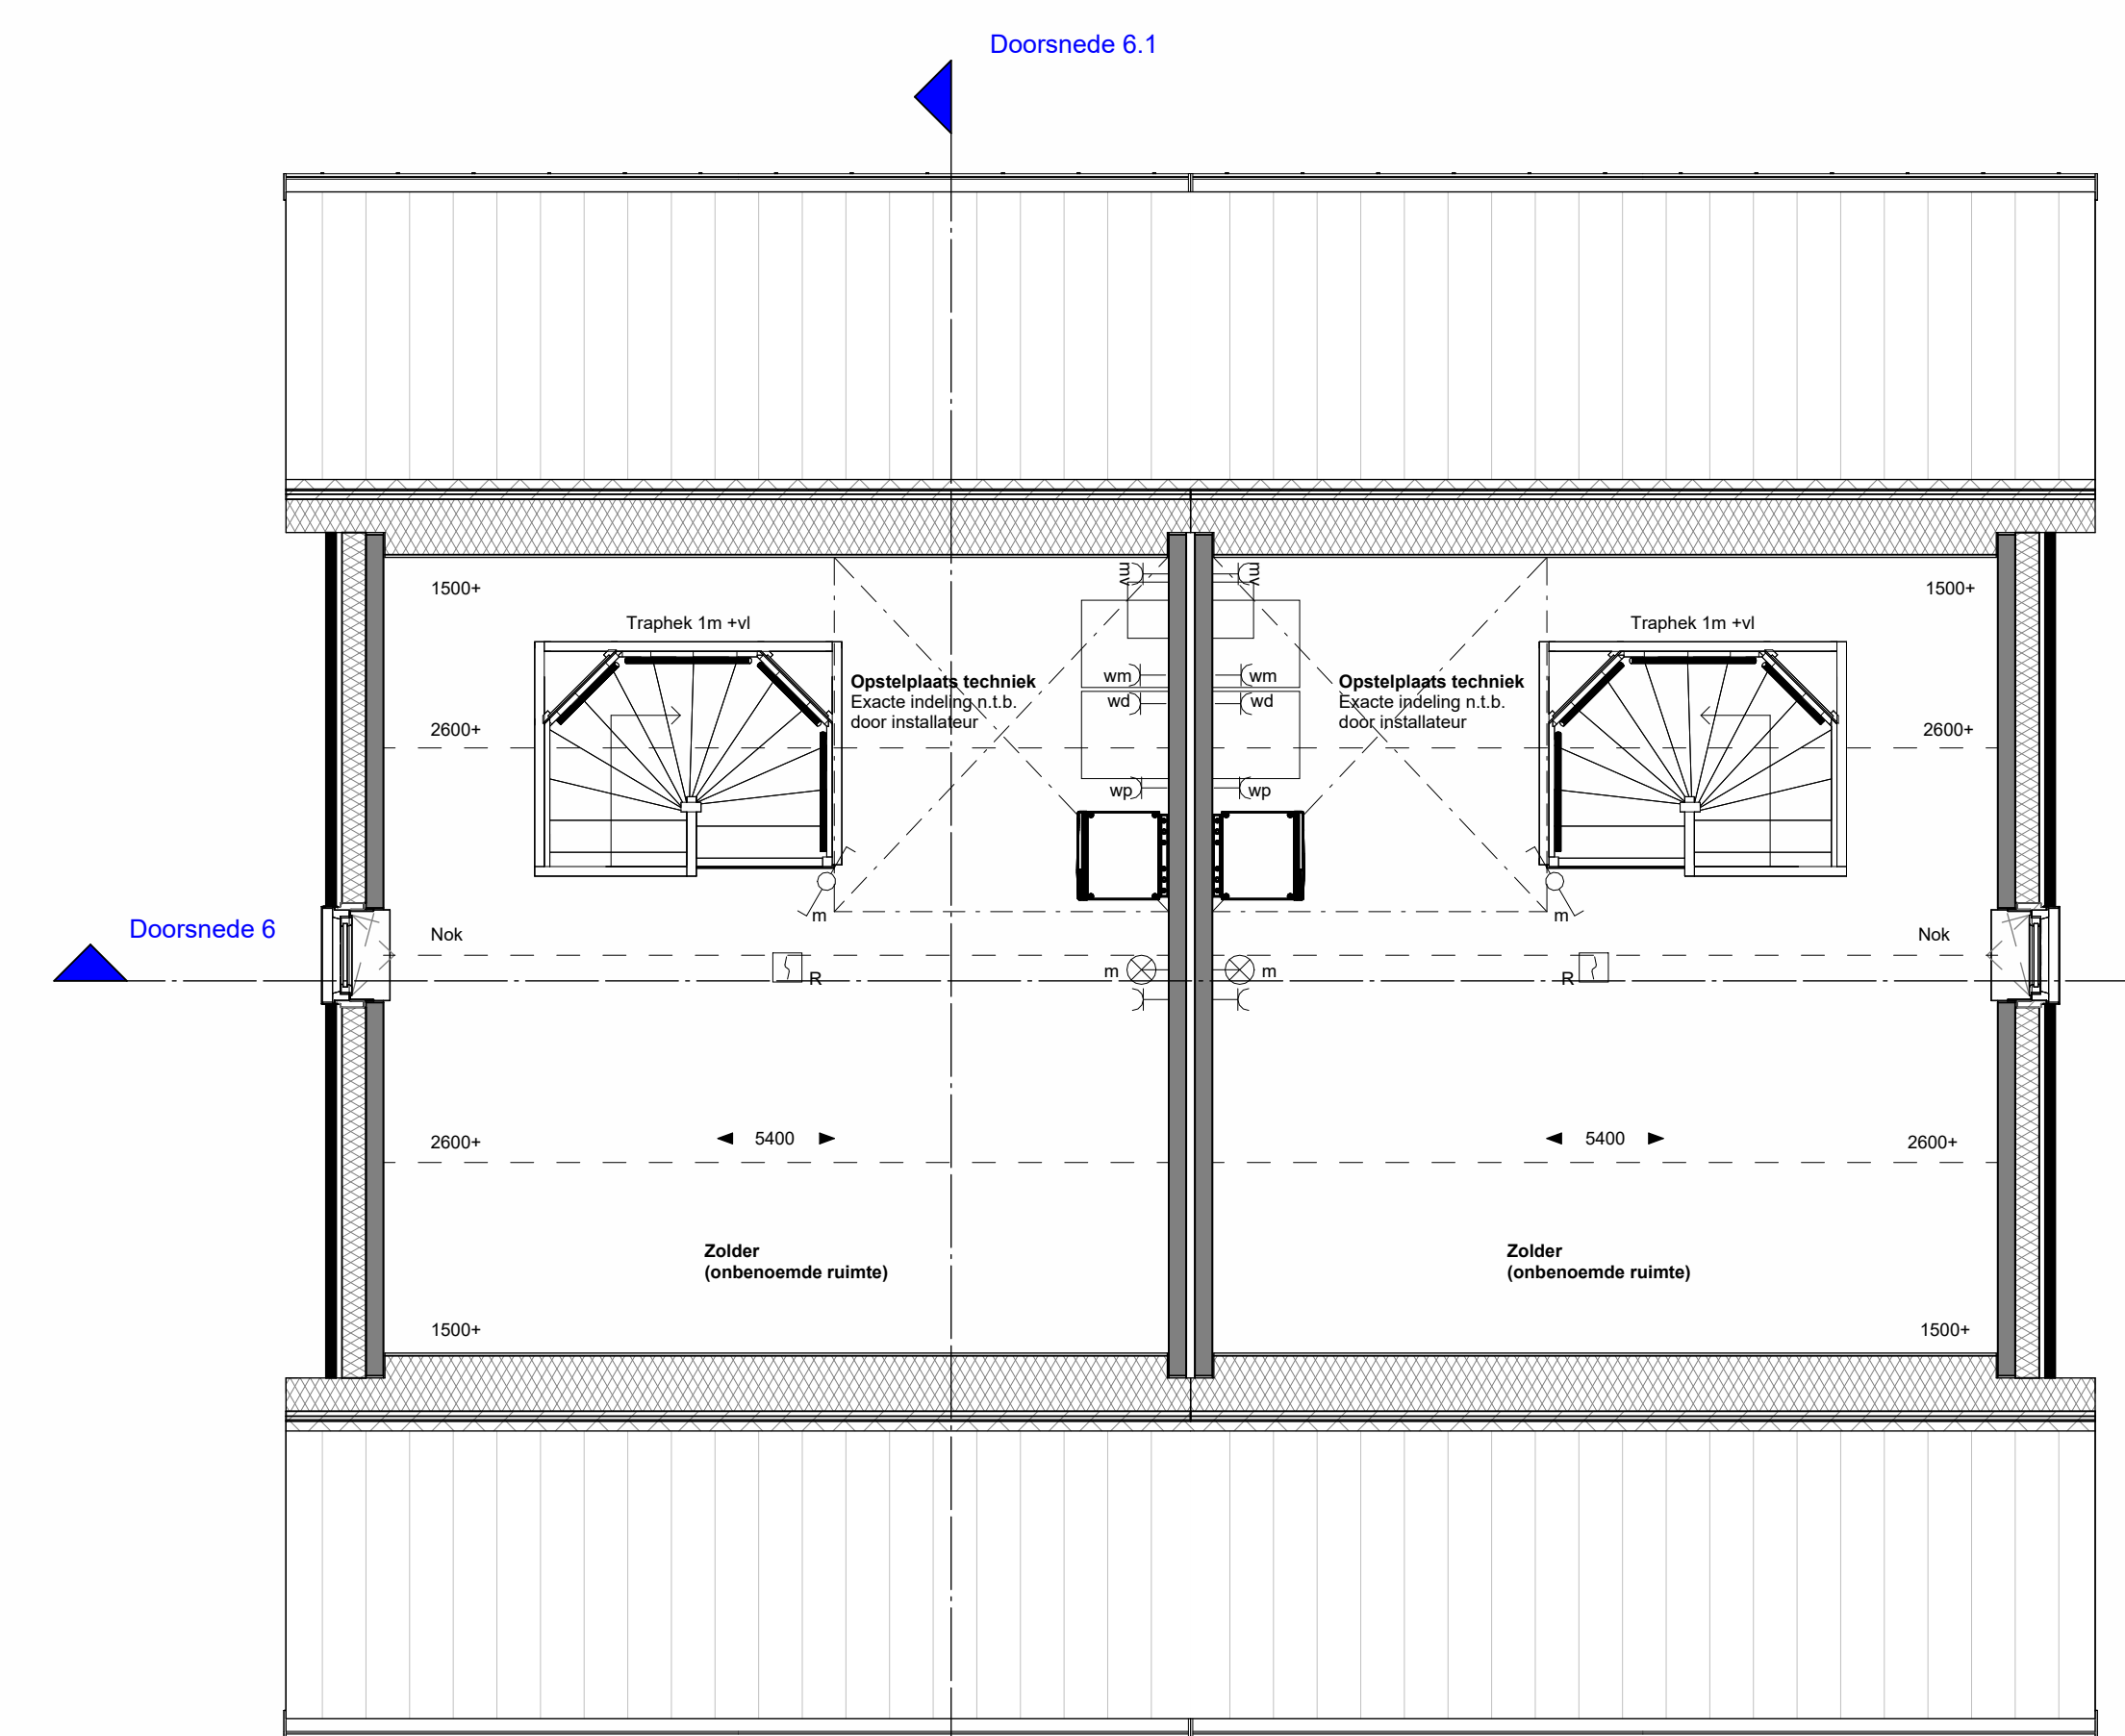

**2e verdieping**  
De Wal Bouwnummer 18  
De Wal Bouwnummer 19  
Schaal: 1 : 50



**Voorgevel**  
Schaal: 1 : 100




**Rechter zijgevel**  
Schaal: 1 : 100




**Linker zijgevel**  
Schaal: 1 : 100



**Achtergevel**  
Schaal: 1 : 100

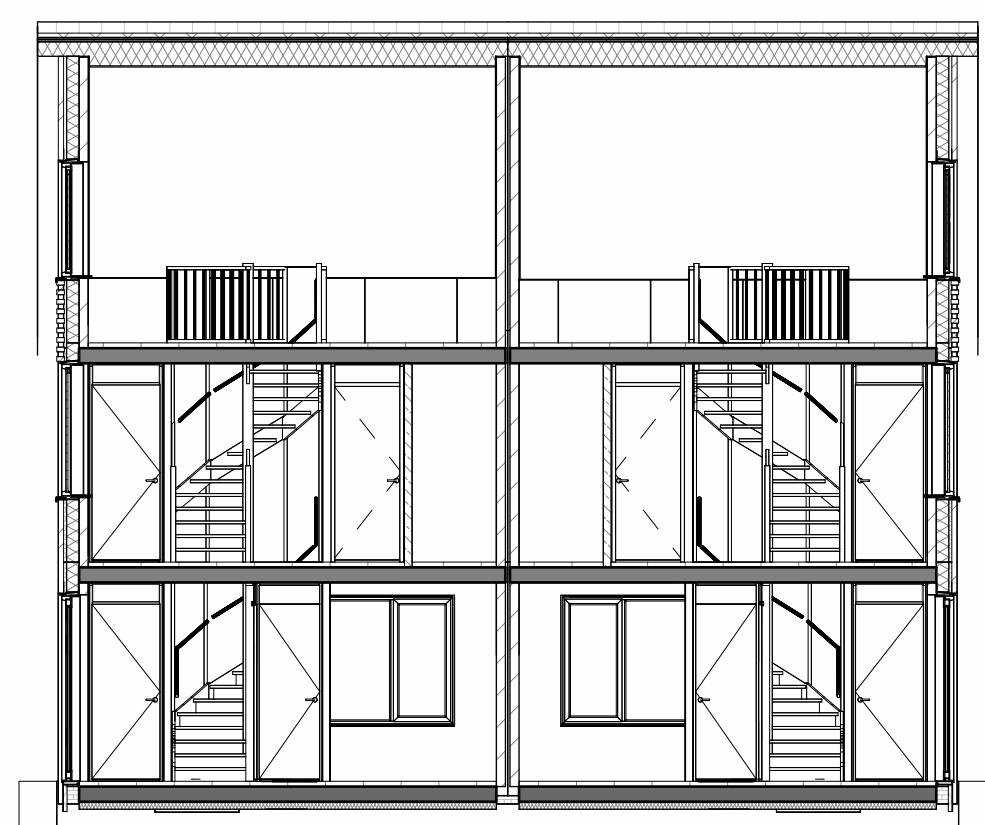

**Doorsnede 6**  
Schaal: 1 : 100

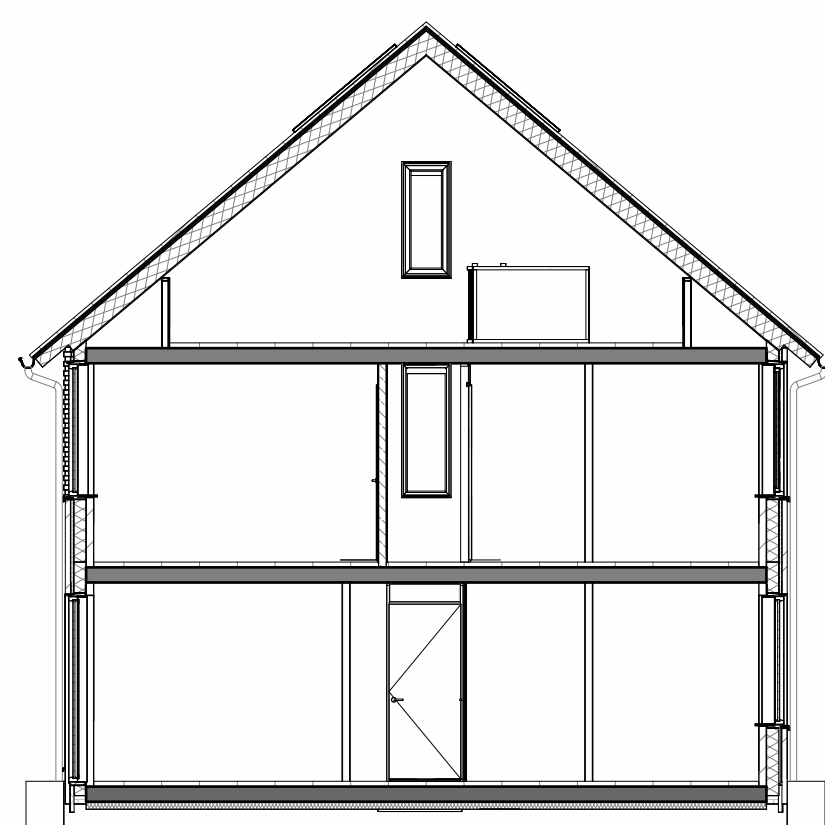

**Doorsnede 6.1**  
Schaal: 1 : 100

**RENVOOI ALGEMEEN**

- MK = METERKAST
- WM = WASMACHINE
- WD = WASDROGER
- LS = LEIDINGSCHACHT
- MV = MECHANISCHE VENTILATIE BOX
- PV = PV-OMFORMER
- WP = WARMTEPOMP
- VR = VENTILATIEROOSTER
- KK = KOELKAST
- VW = VAATWASSER
- WK = WASEMKAP
- CM = COMBI MAGNETRON
- EK = ELEKTRISCHE KOOKPLAAT
- = CONSTRUCTIEVE WAND
- = LICHTE SCHEIDINGSWAND

**RENVOOI ALGEMEEN**

- ⊠ KRUIPLUUK (500 X 700MM) IN STALEN OMKANTING
- BINNENDEUR
- VENTILATIE AFVOER MV
- ROKMELDER
- VERDELER VLOERVERWARMING
- ELEKTRISCHE RADIATOR BADKAMER

**RENVOOI ELEKTRA**

- WANDCONTACTDOOS ENKELVOUDIG
- WANDCONTACTDOOS 2-VOUDIG
- WANDCONTACTDOOS ENKELVOUDIG SPATWATERDICHT
- WANDCONTACTDOOS 2-VOUDIG SPATWATERDICHT
- SCHAKELAAR ENKELVOUDIG
- WISSELSCHAKELAAR
- SERIESCHAKELAAR
- THERMOSTAAT
- CO2-SENSOR
- 3-STANDEN SCHAKELAAR
- LOZE LEIDING
- DEURBEL
- BELSCEL
- PLAFONDLICHTPUNT
- HANDLICHTPUNT
- AARDING



Project : 23 woningen Groenpoort  
Tekening : Verkooptekening - BNR 18, 19  
Opdrachtgever : Ter Steege Bouw Vastgoed Hardenberg

Projectnummer : 15-273  
Revisienummer :  
Getekend : RV  
Accoord : Paraf  
Status : Verkoopt  
Schaal : Als indicated  
Formaat : A1

Tekeningnummer : VK02