


Begane grond  
Schaal: 1 : 50

De Wal  
Bouwnummer 20


De Wal  
Bouwnummer 21

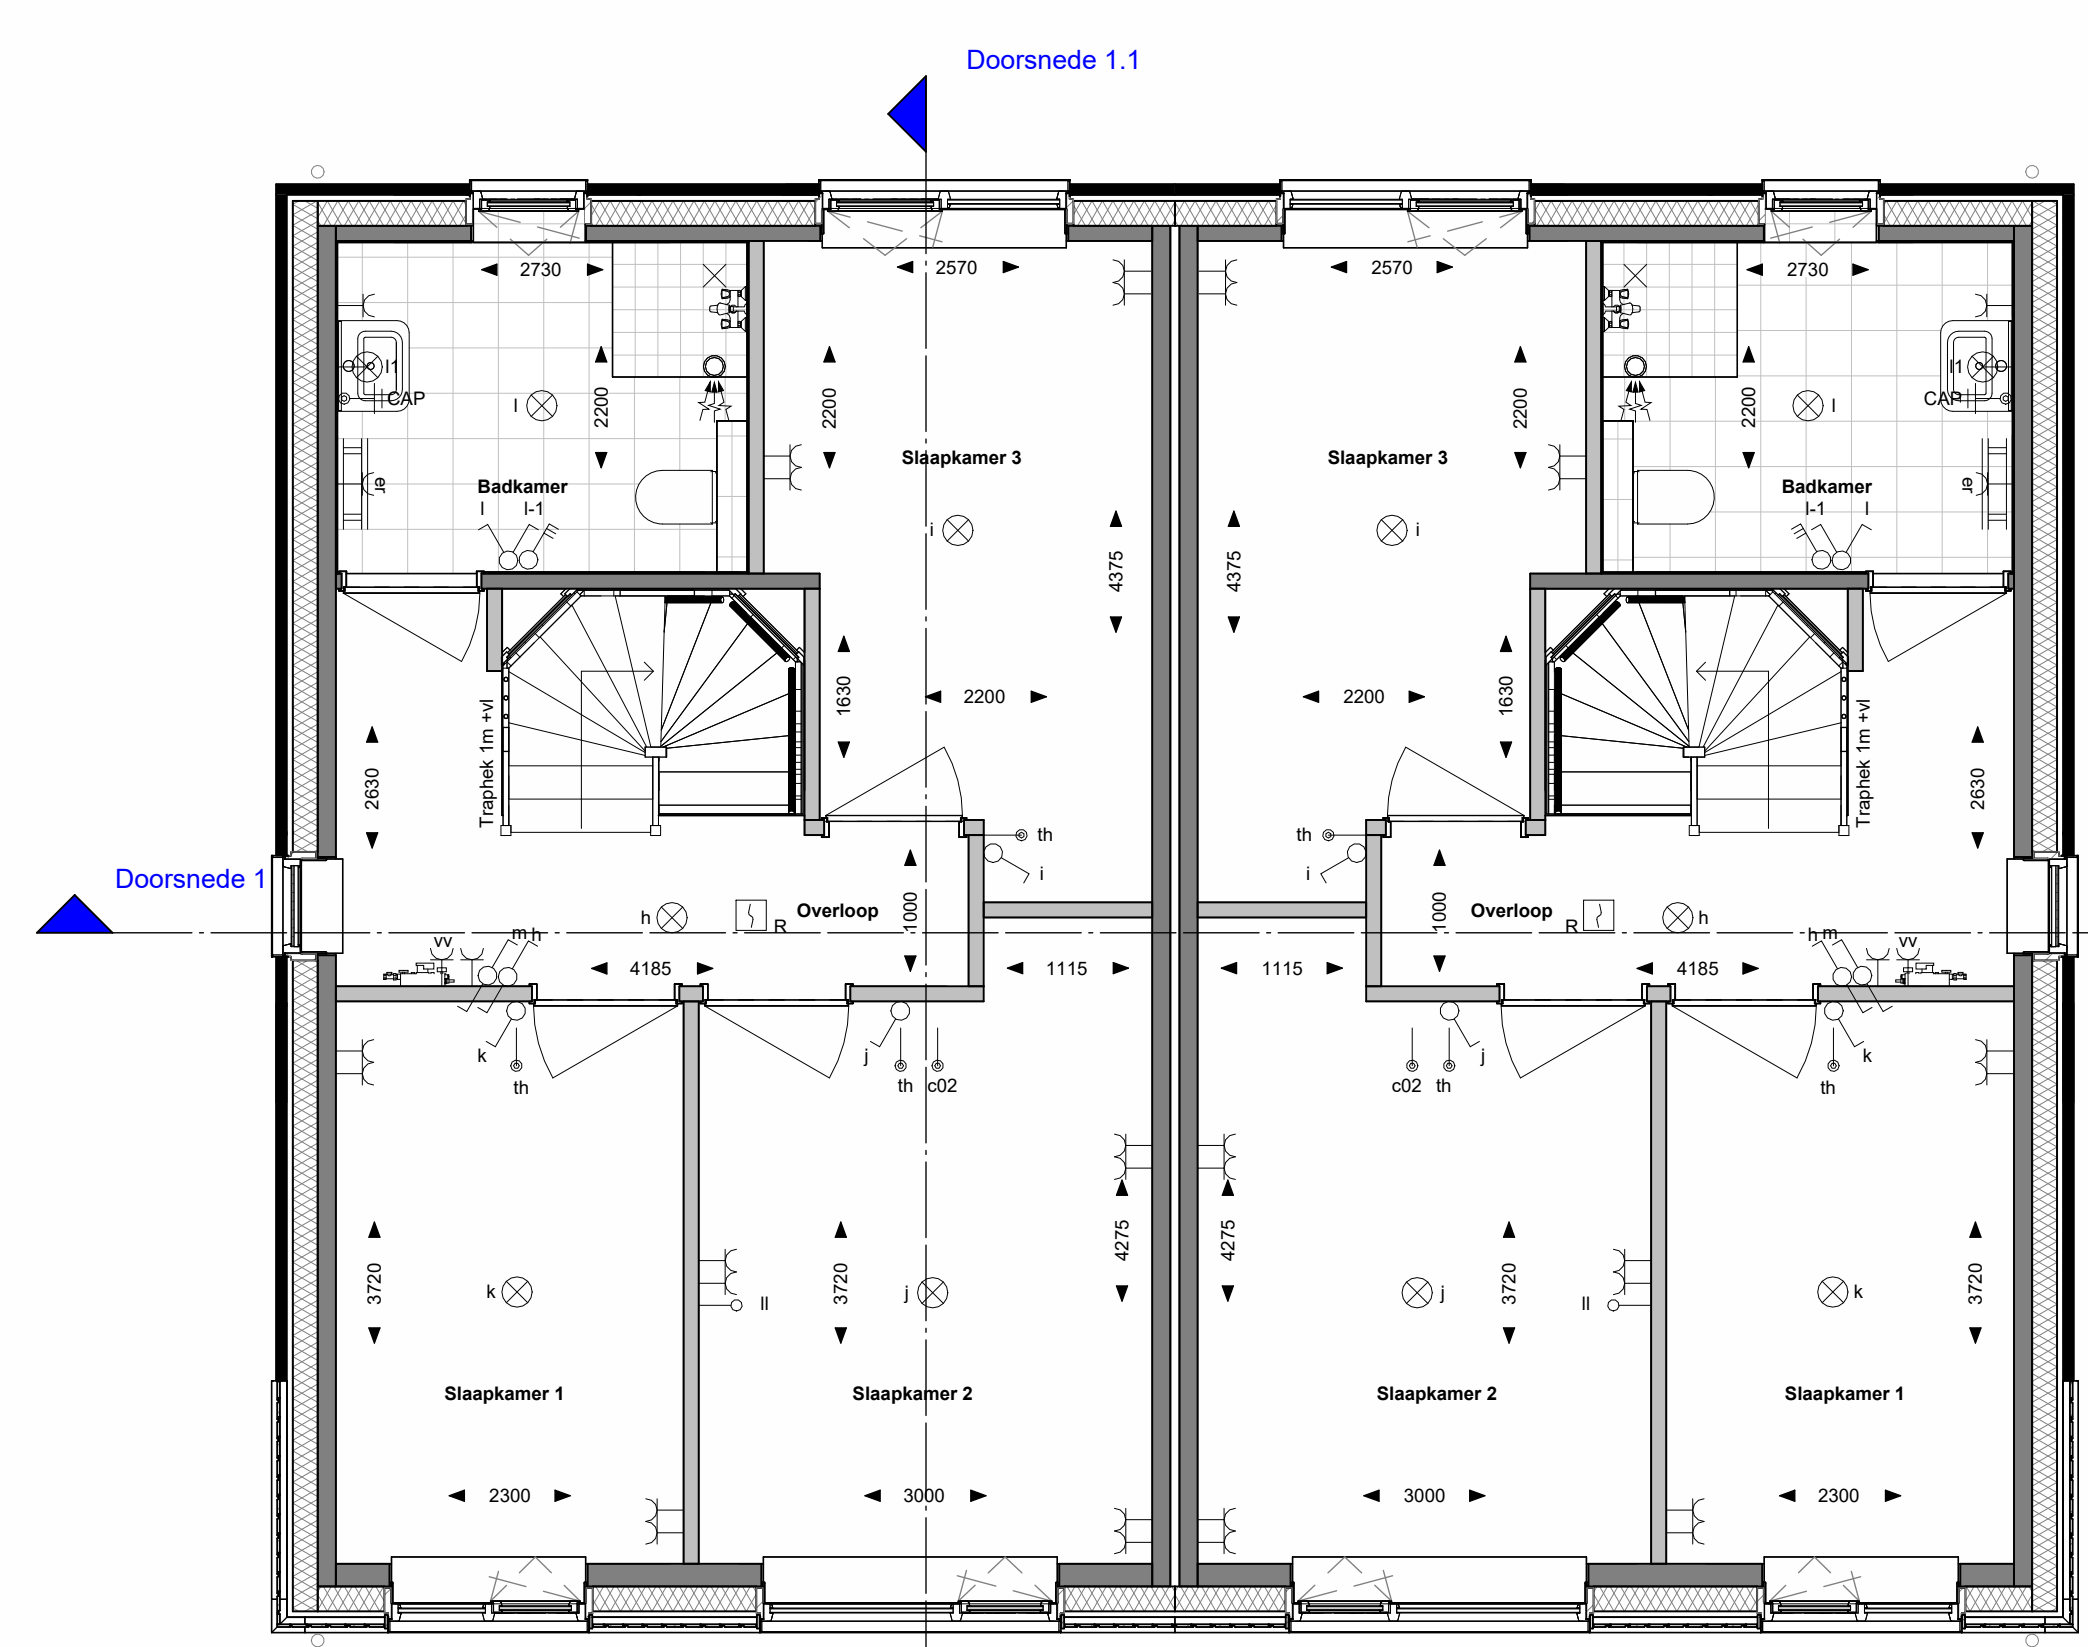

1e verdieping  
Schaal: 1 : 50

De Wal  
Bouwnummer 20

De Wal  
Bouwnummer 21

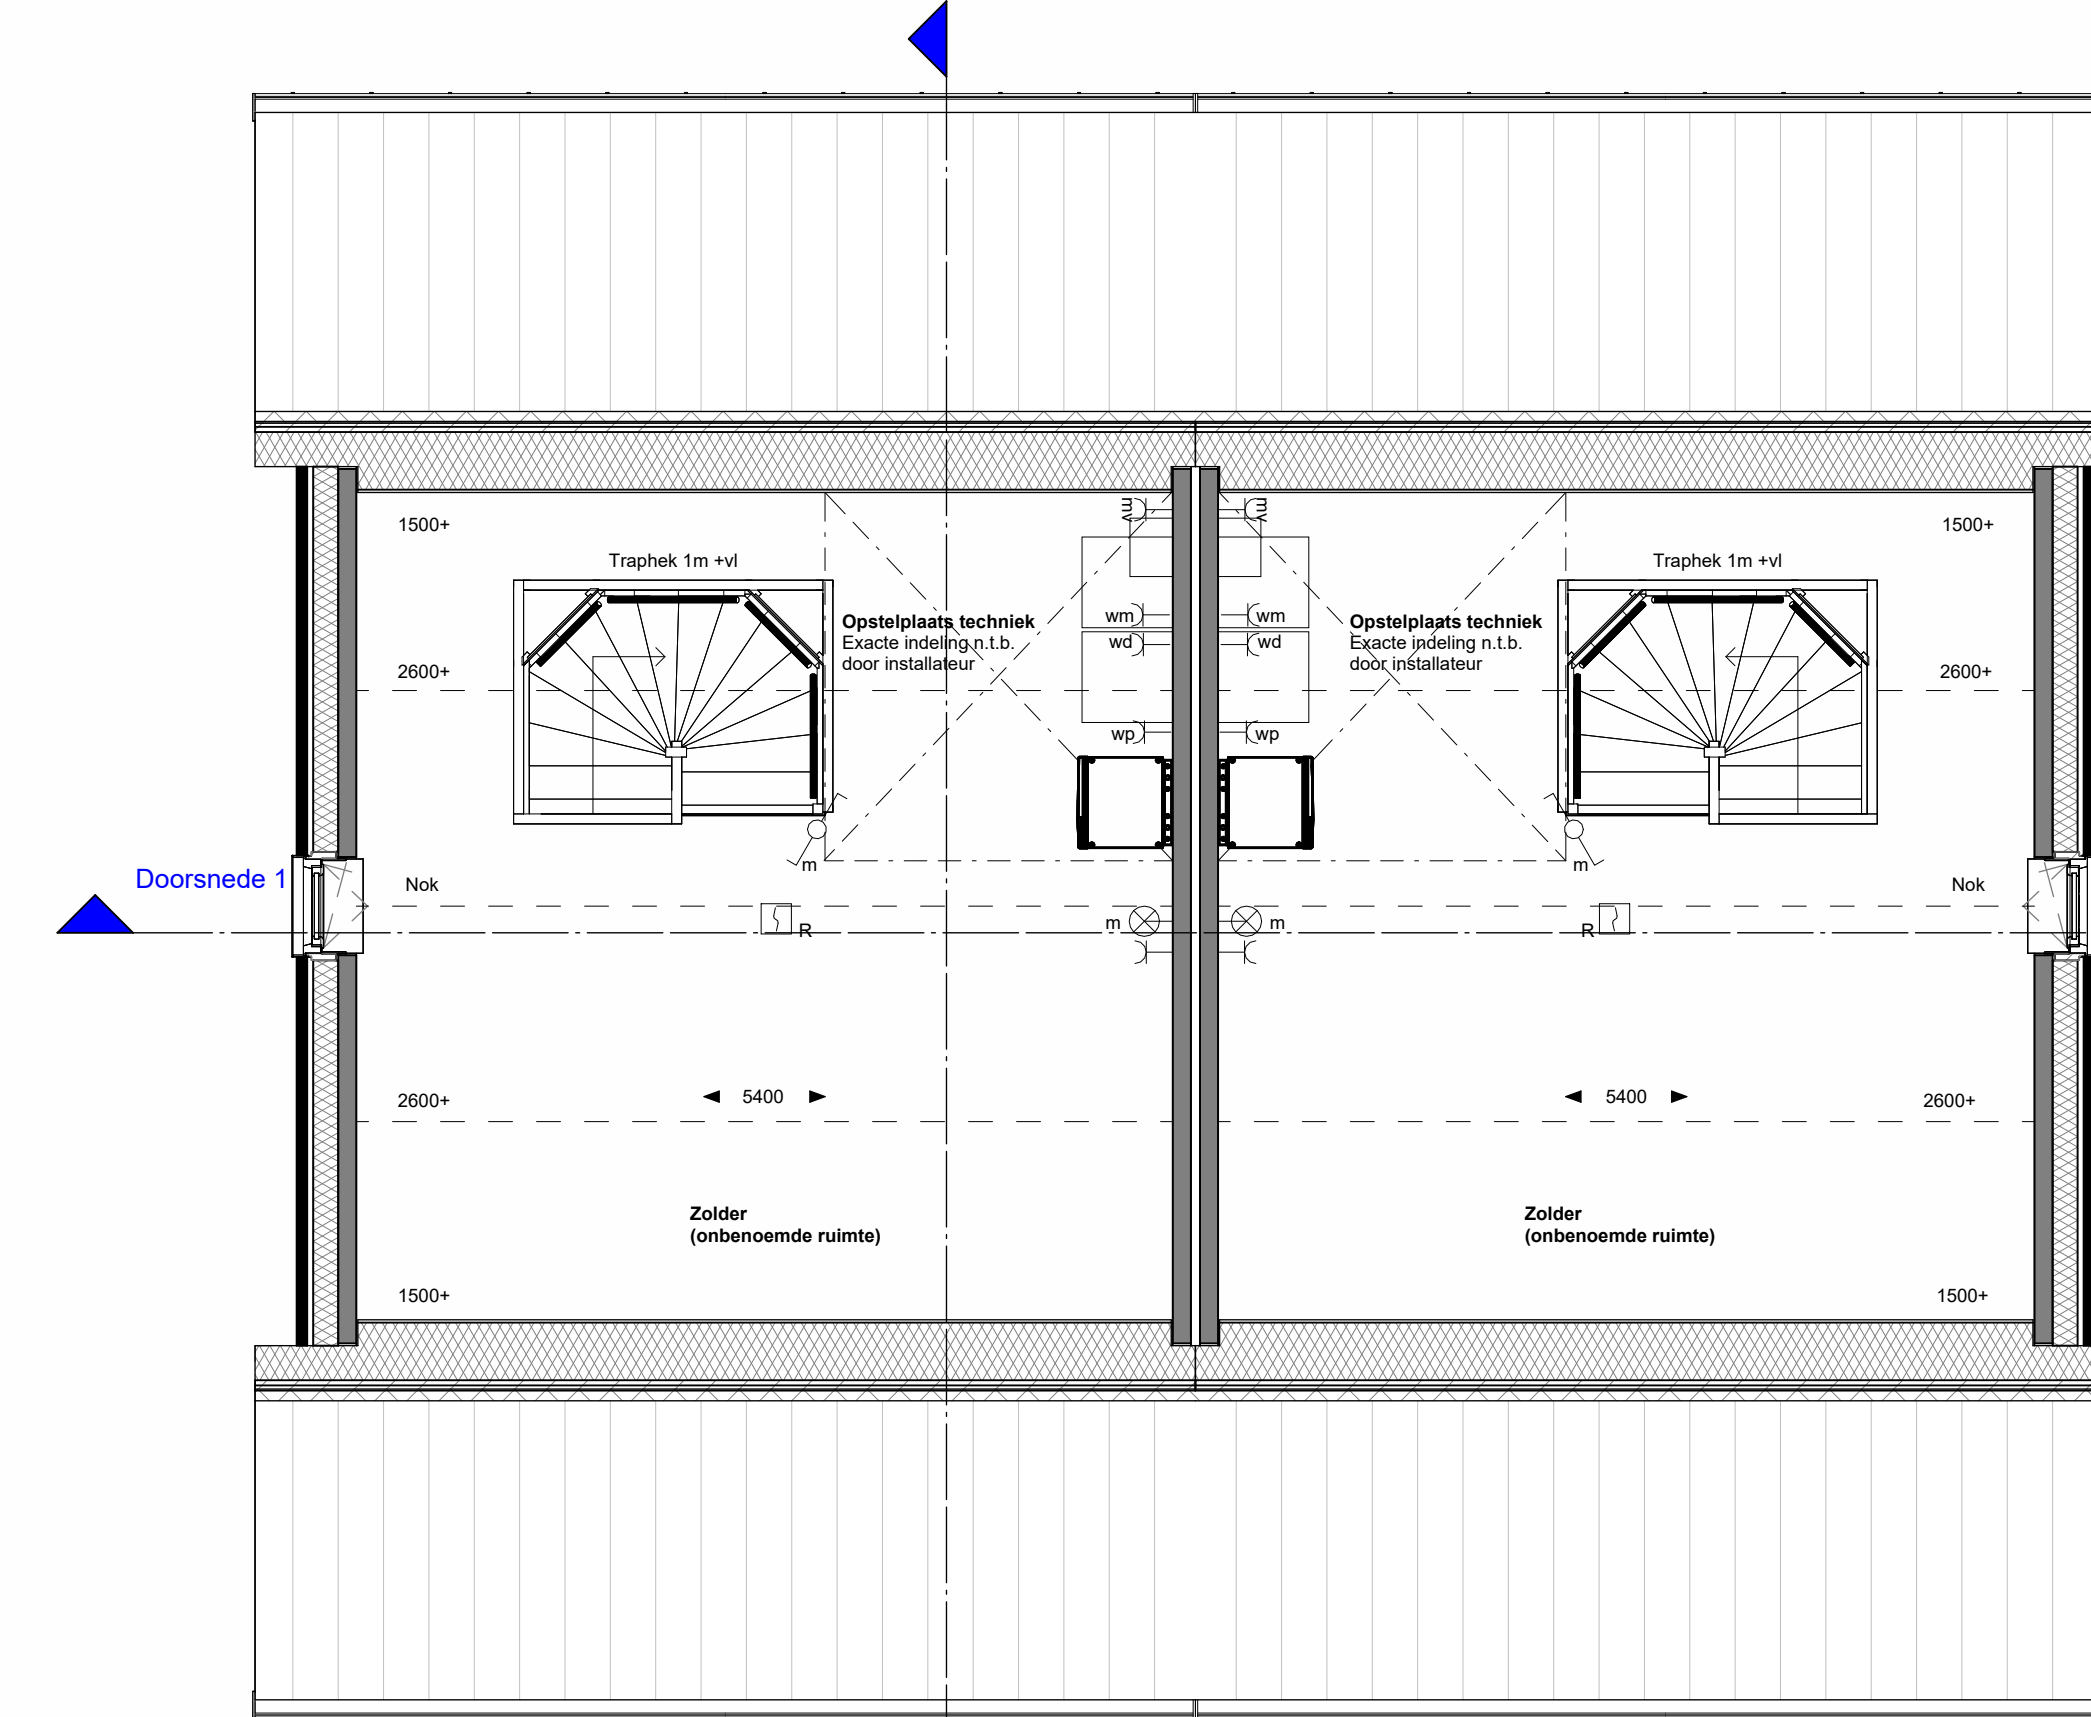

2e verdieping  
Schaal: 1 : 50

De Wal  
Bouwnummer 20

De Wal  
Bouwnummer 21



Voorgevel  
Schaal: 1 : 100




Rechter zijgevel  
Schaal: 1 : 100




Linker zijgevel  
Schaal: 1 : 100



Achtergevel  
Schaal: 1 : 100

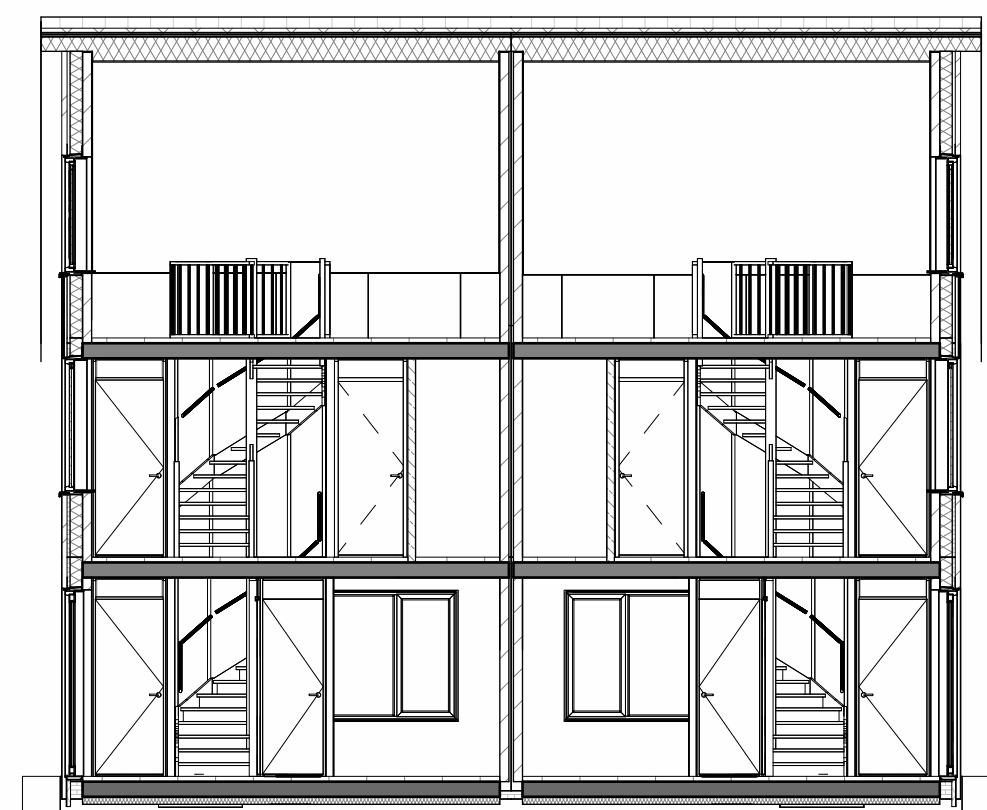

Doorsnede 1  
Schaal: 1 : 100

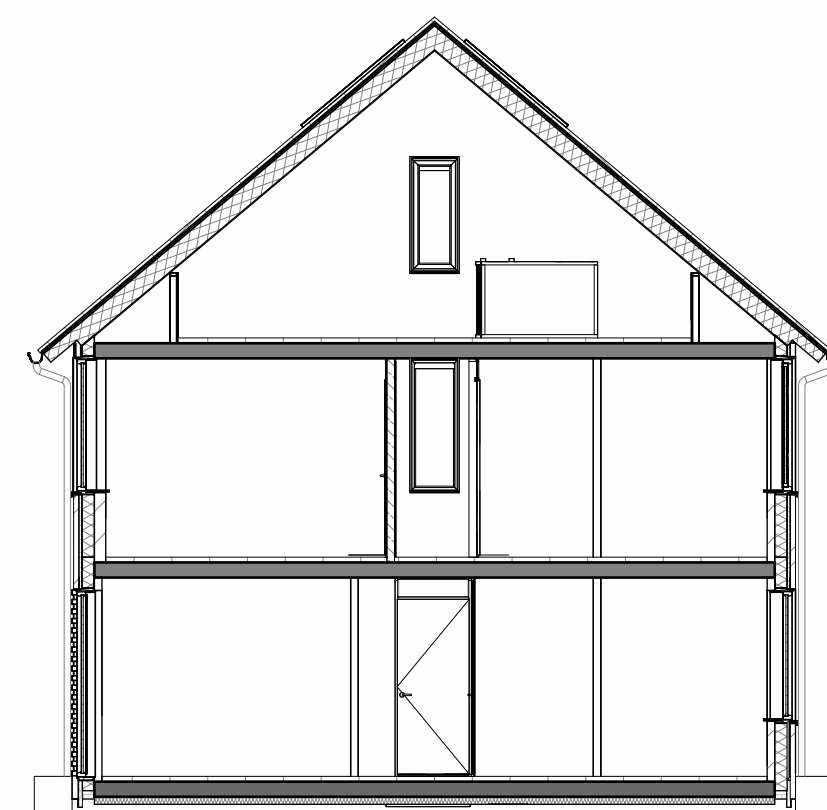

Doorsnede 1.1  
Schaal: 1 : 100

RENVOOI ALGEMEEN	RENVOOI ELEKTRA
MK = METERKAST	WANDCONTACTDOOS ENKELVOUDIG
WM = WASMACHINE	WANDCONTACTDOOS 2-VOUDIG
WD = WASDROGER	WANDCONTACTDOOS ENKELVOUDIG SPATWATERDICHT
LB = LEIDINGSCHACHT	WANDCONTACTDOOS 2-VOUDIG SPATWATERDICHT
MV = MECHANISCHE VENTILATIE BOX	SCHAKELAAR ENKELVOUDIG
PV = PV-OMFORMER	WISSELSCHAKELAAR
WP = WARMTEPOMP	SERIESCHAKELAAR
VR = VENTILATIEROOSTER	THERMOSTAAT
KK = KOELKAST	CO2-SENSOR
VW = VAATWASSER	3-STANDE SCHAKELAAR
WK = WASSEMARP	LOZE LEIDING
CM = COMBI MAGNETRON	DEURBEL
EK = ELEKTRISCHE KOOKPLAAT	BELSCHEL
— = CONSTRUCTIEVE WAND	PLAFONDLICHTPUNT
— = LICHTE SCHEIDINGSWAND	HANDLICHTPUNT
⊠ = KRUIPLUUK (500 X 700MM) IN STIJLEN OMKANTING	AARDING
— = BINNENDEUR	
— = VENTILATIE AFVOER MV	
— = ROOKMELDER	
— = VERDELER VLOERVERWARMING	
— = ELEKTRISCHE RADIATOR BADKAMER	



Project : 23 woningen Groenpoort  
Tekening : Verkooptekening - BNR 20\_21  
Opdrachtgever : Ter Steege Bouw Vastgoed Hardenberg

Projectnummer : 15-273  
Revisie nummer :  
Getekend : RV  
Accoord : Paraf Datum : 27-05-2026  
Status : Verkoop  
Schaal : Als indicated  
Formaat : A1  
Tekeningsnummer : VK01