


De Waterlinie
Bouwnummer 7, 11

De Waterlinie
Bouwnummer 8, 12


Begane grond Waterlinie OPTIE
Schaal: 1 : 50

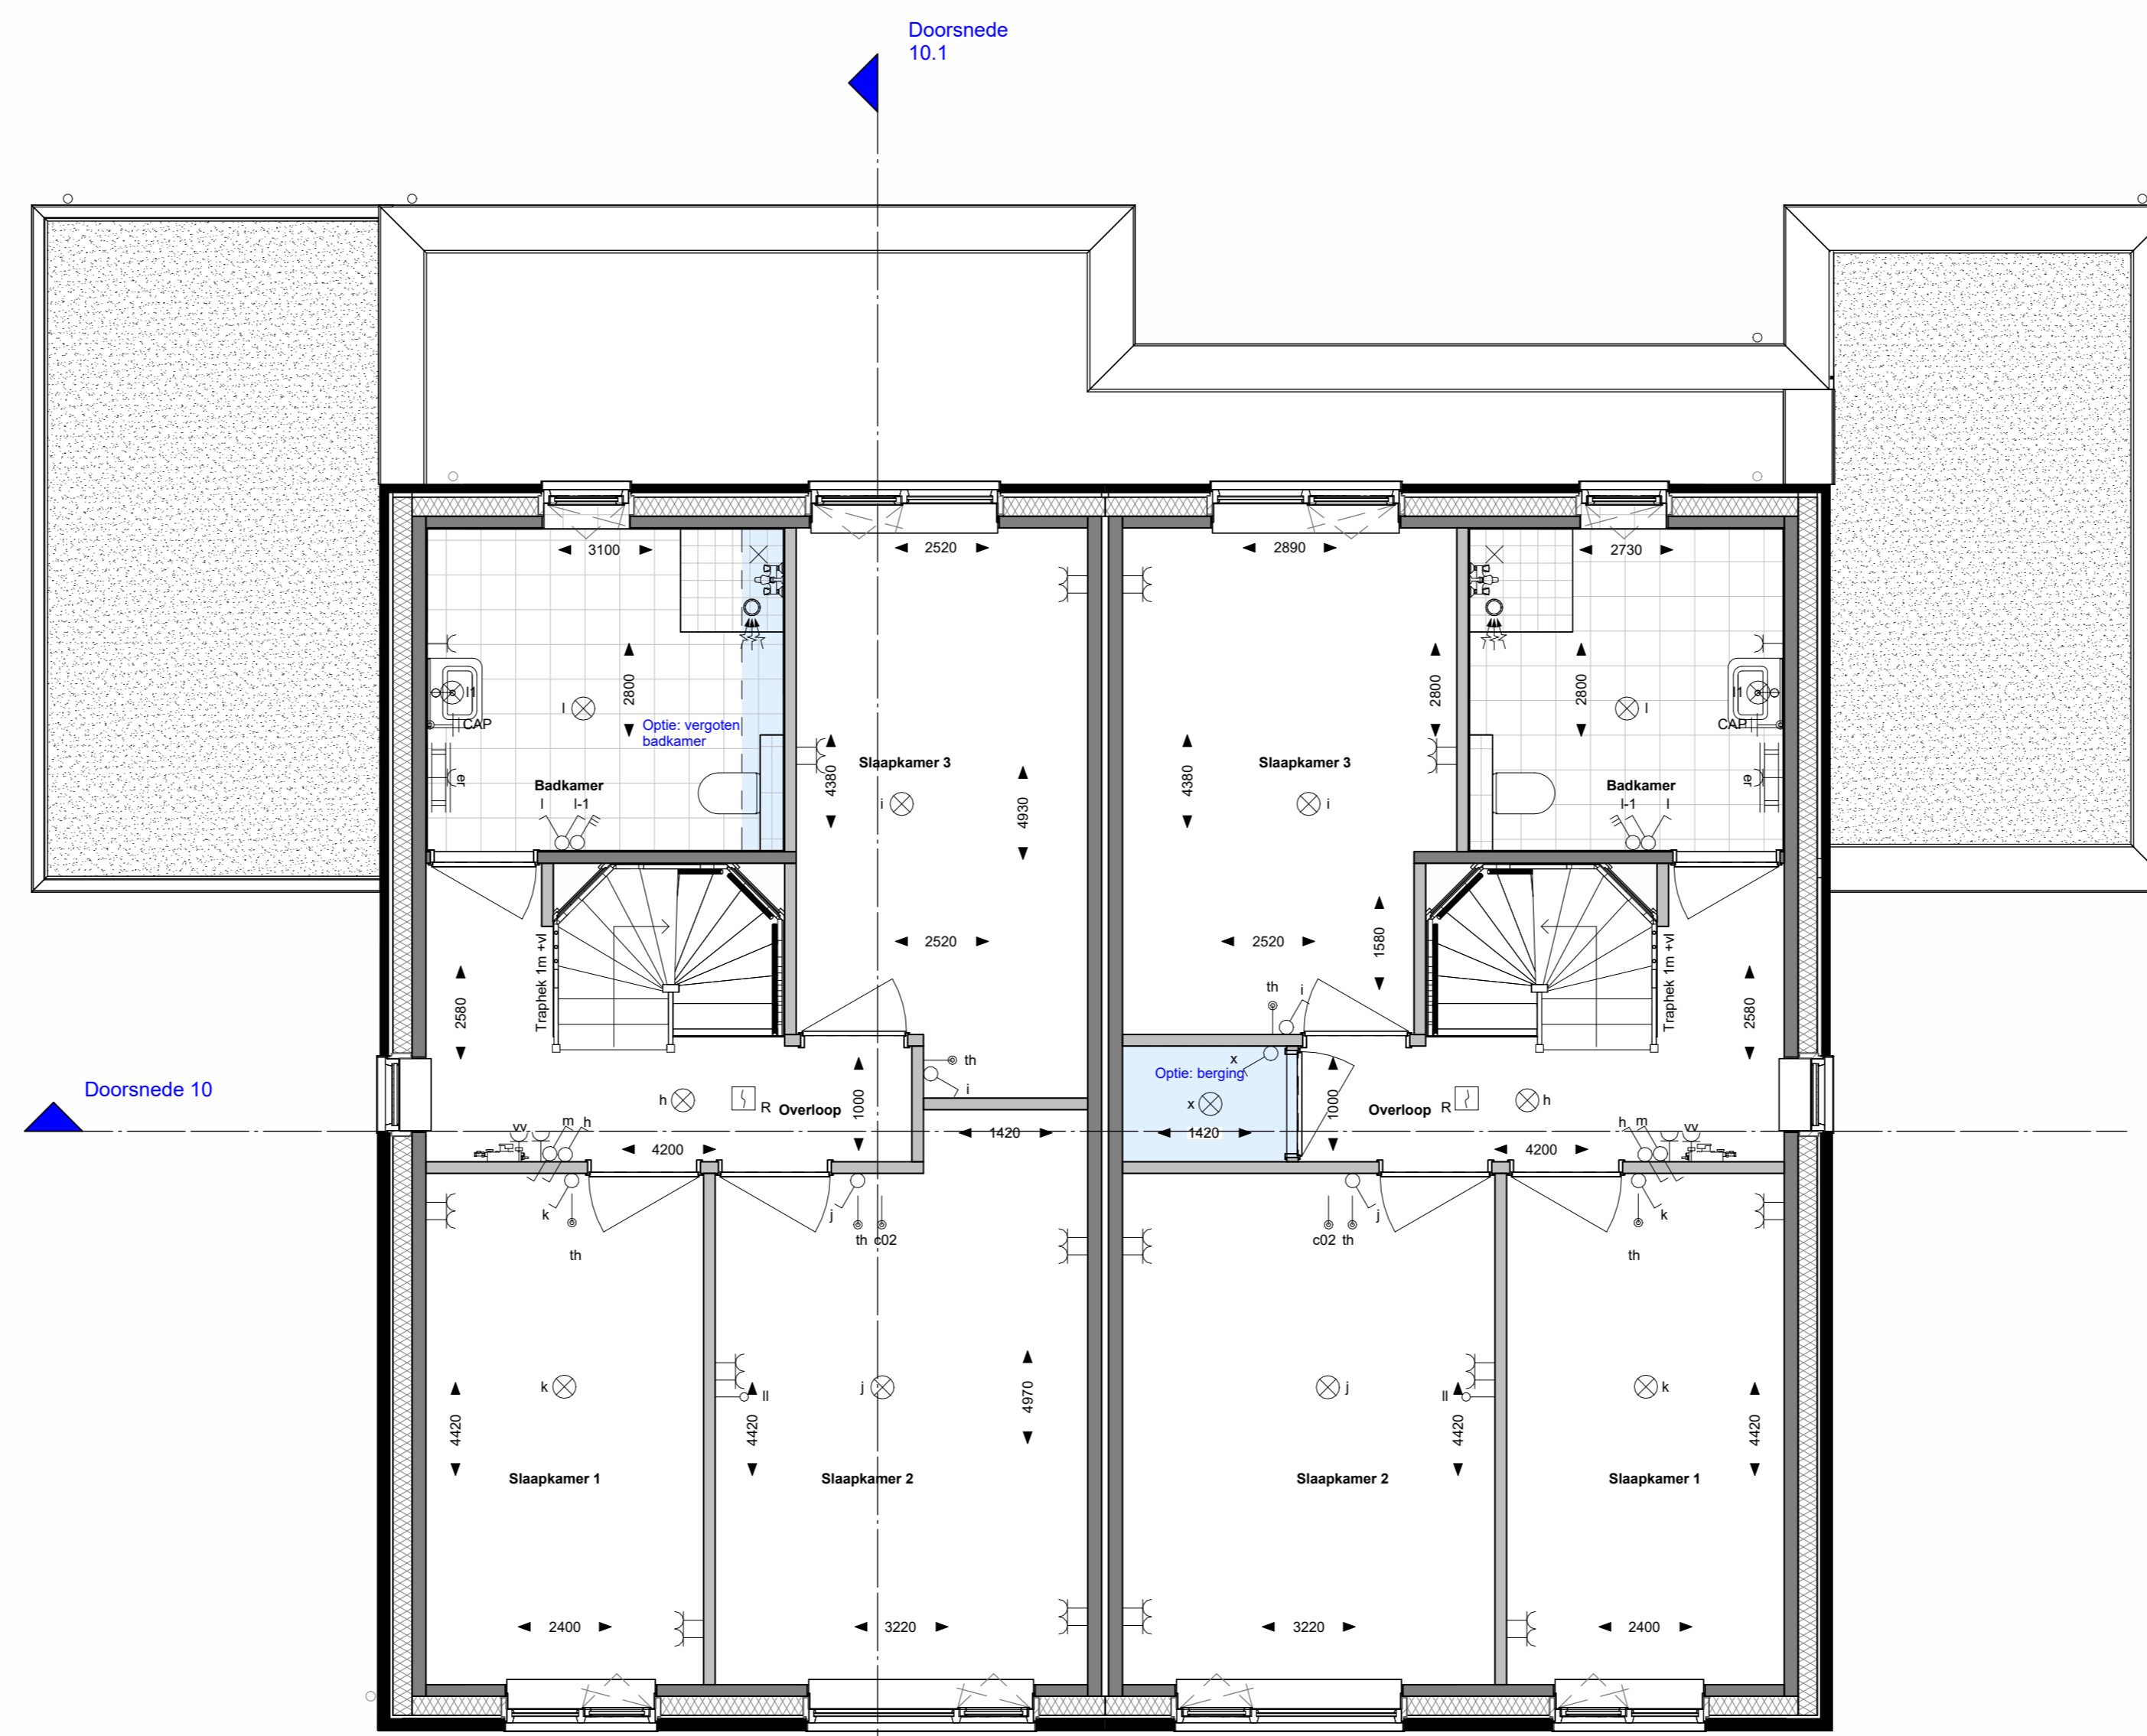

De Waterlinie
Bouwnummer 7, 11

De Waterlinie
Bouwnummer 8, 12

Eerste verdieping Waterlinie OPTIE
Schaal: 1 : 50

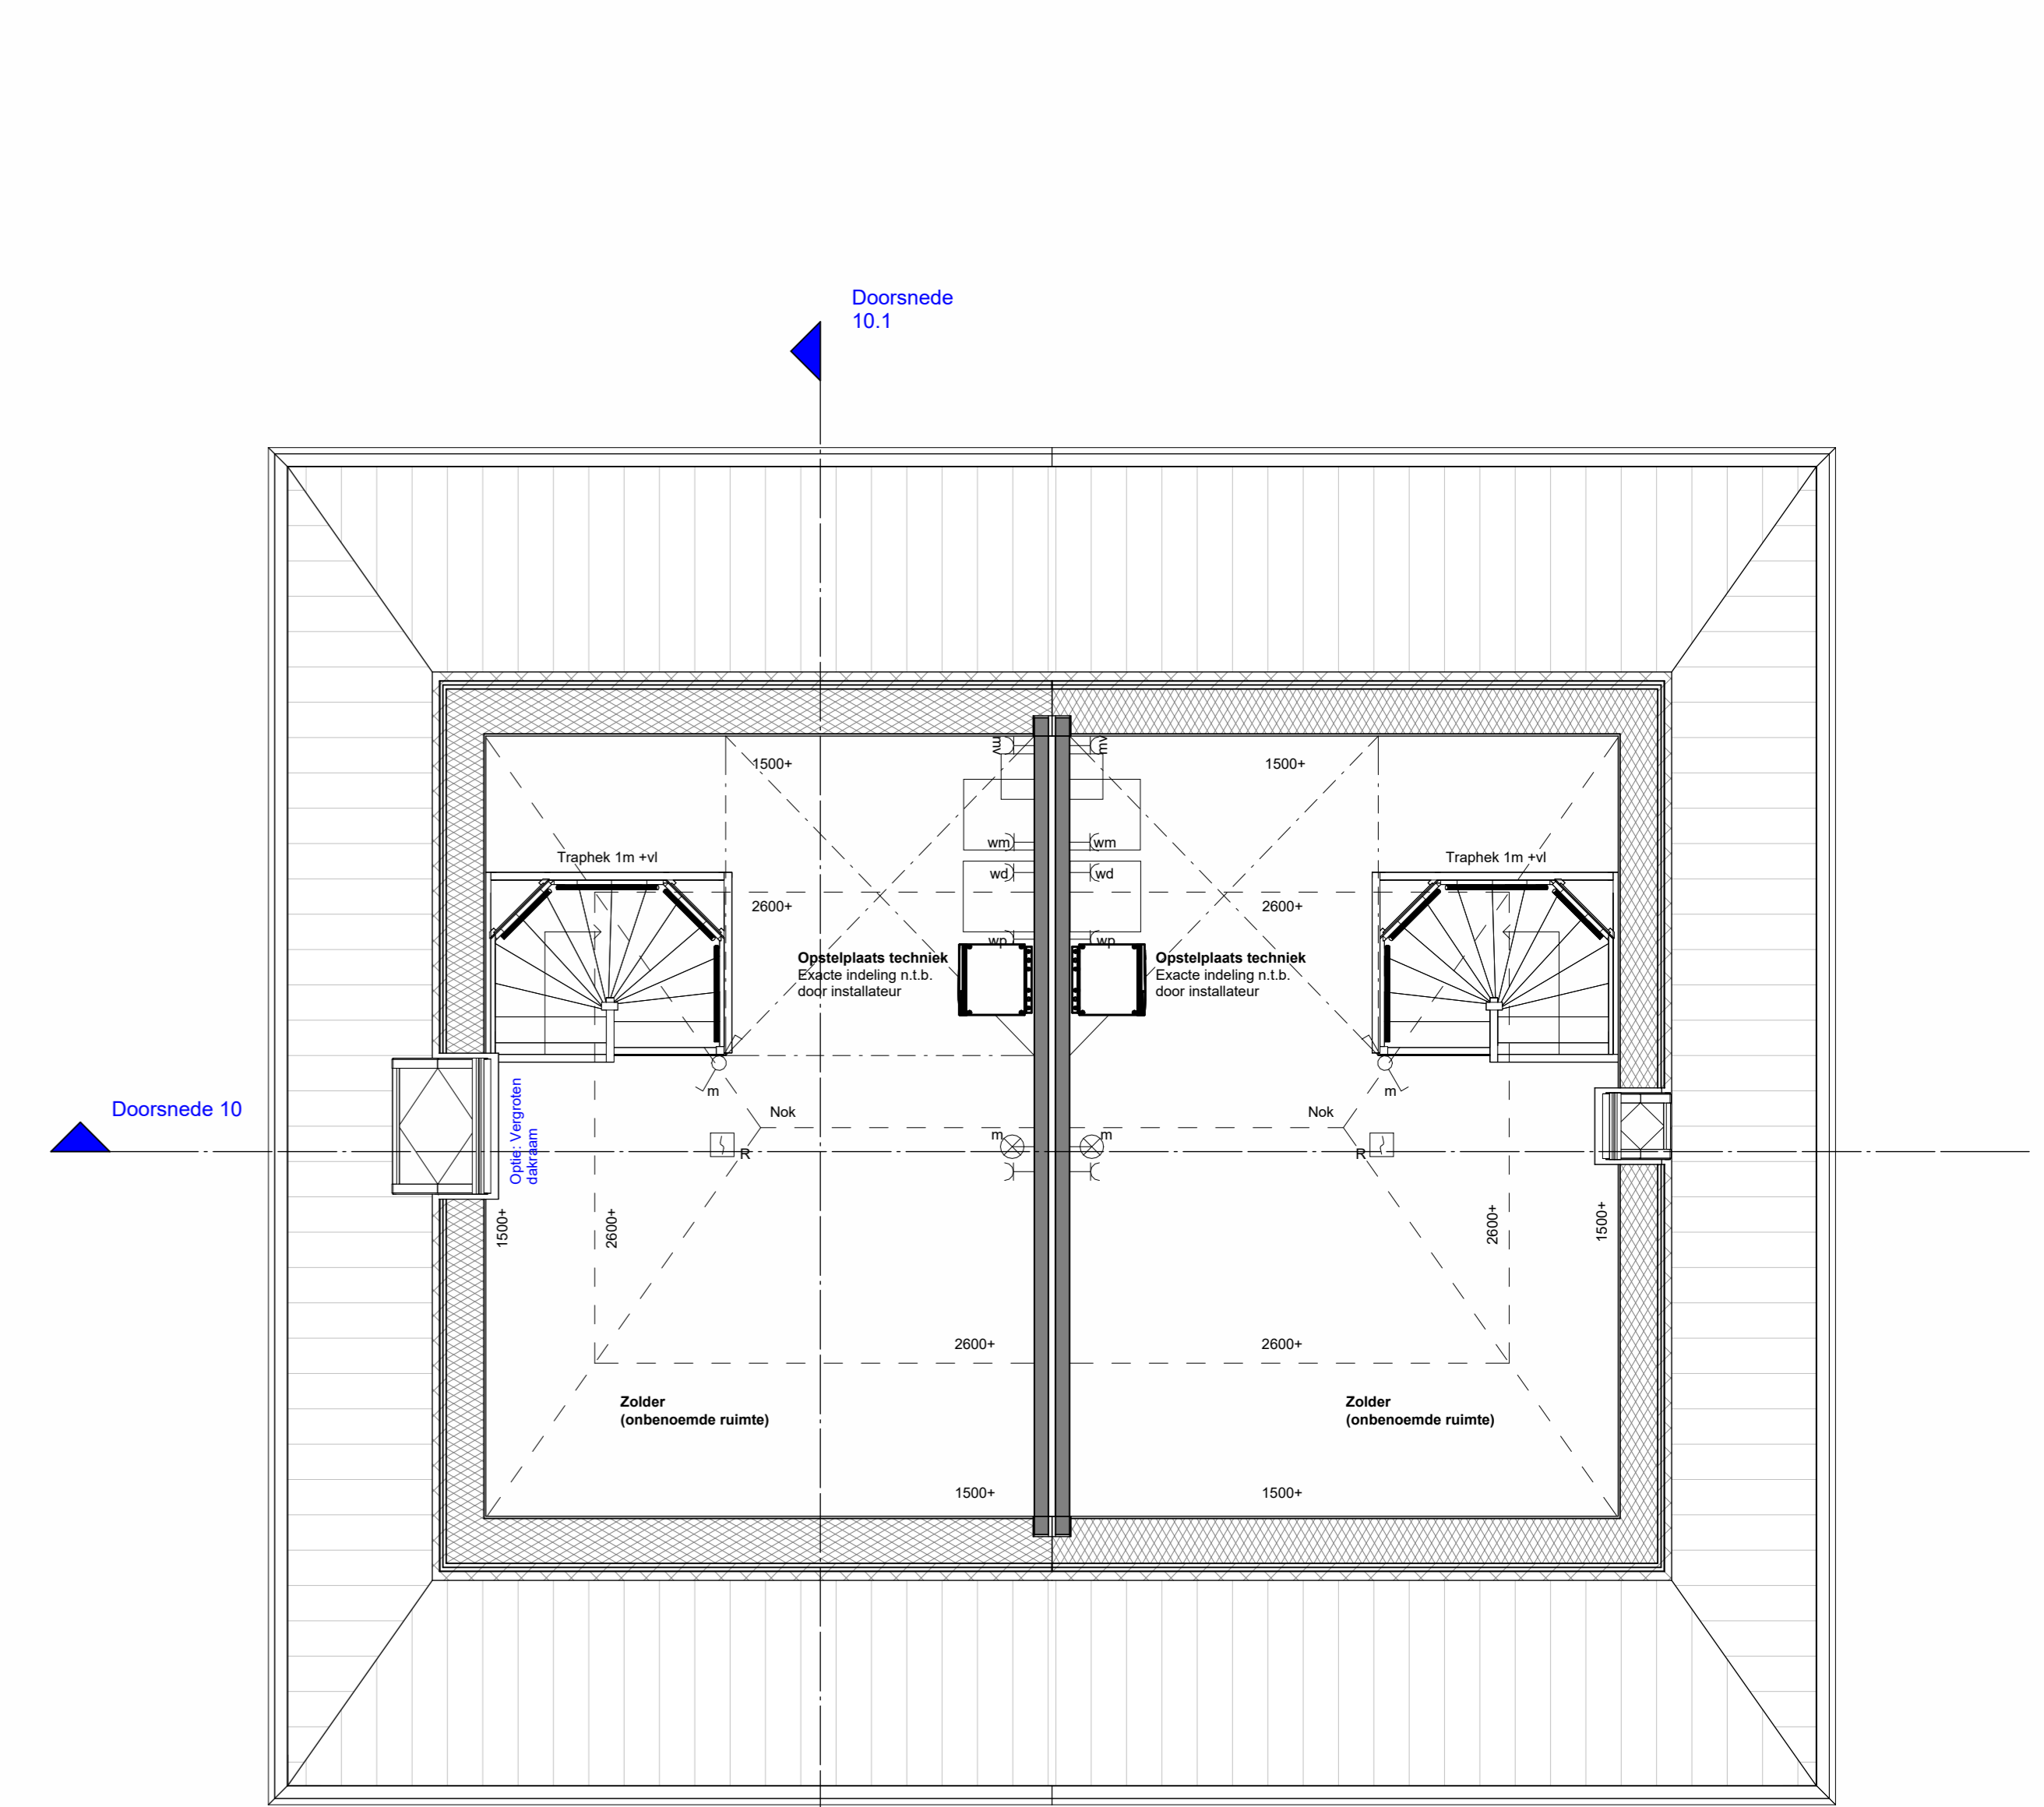


De Waterlinie
Bouwnummer 7, 11

De Waterlinie
Bouwnummer 8, 12

Tweede verdieping Waterlinie OPTIE
Schaal: 1 : 50



Voorgevel
Schaal: 1 : 100

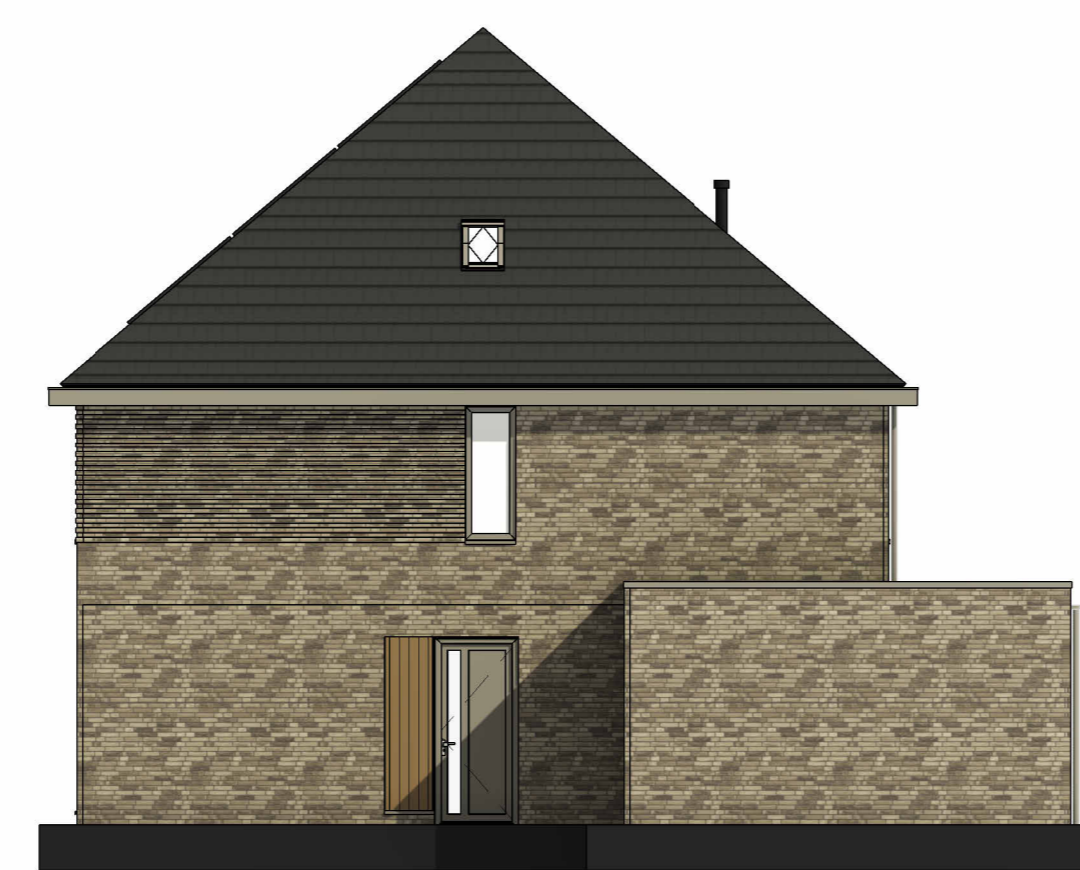


Rechter zijgevel
Schaal: 1 : 100




Linker zijgevel
Schaal: 1 : 100



Achtergevel
Schaal: 1 : 100

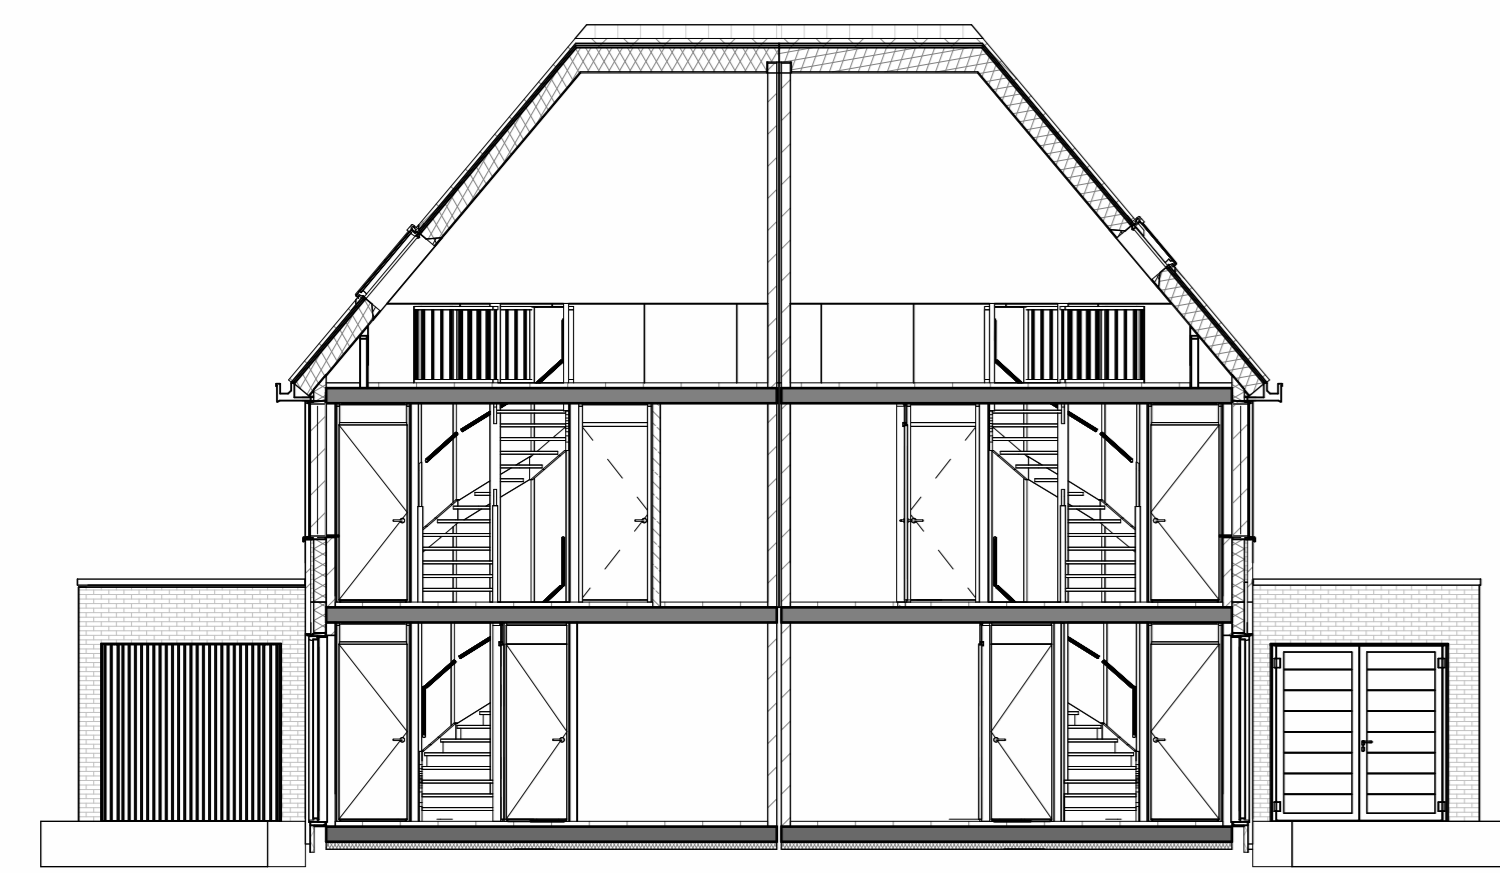

Doorsnede 10
Schaal: 1 : 100

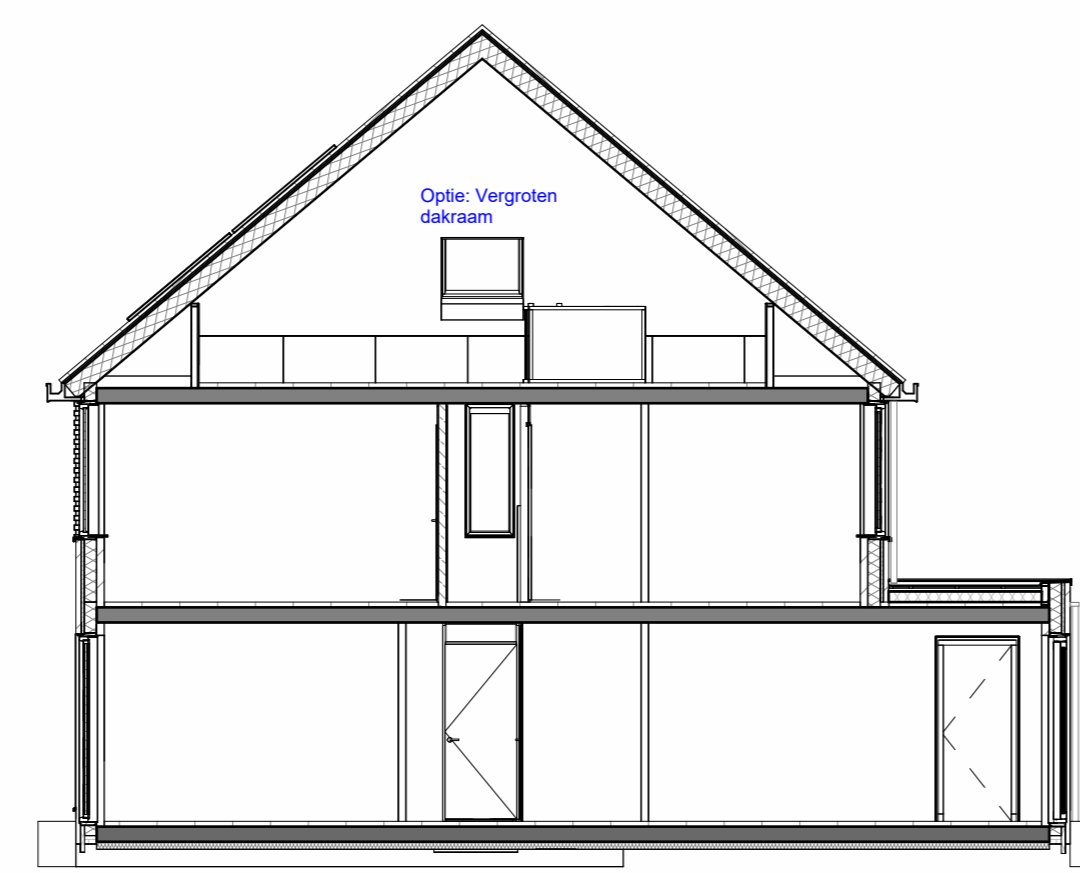

Doorsnede 10.1
Schaal: 1 : 100

| RENVOOI ALGEMEEN | RENVOOI ELEKTRA |
|---|--|
| MK = METERKAST | WANDCONTACTDOOS ENKELVOLDIG |
| WM = WARMACHEIN | WANDCONTACTDOOS 2-VOLDIG |
| WD = WASSERDROGER | WANDCONTACTDOOS ENKELVOLDIG SPATWATERDICHT |
| LS = LEIDINGSCHICHT | WANDCONTACTDOOS 2-VOLDIG SPATWATERDICHT |
| MV = MECHANISCHE VENTILATIE BOX | SCHAKELAAR ENKELVOLDIG |
| PV = PV-OMFORMER | WISSELSCHAKELAAR |
| WP = WARMTEPOMP | SERIESCHAKELAAR |
| VE = VENTILATIEERDSTER | THERMOSTAAT |
| KK = KOELKAST | CO2-SENSOR |
| VW = VAATWASSER | SCHAKELAAR |
| WK = WASMACHINE | LOZE LEIDING |
| CM = COMBI-WAARMSTRON | DEURSEL |
| EK = ELEKTRISCHE KOOKPLAAT | BELSCHIEL |
| — = CONSTRUCTIEVE WAND | PLAFONDLICHTPUNT |
| — = LICHTE SCHEIDINGSWAND | WANDLICHTPUNT |
| — = KRUIPLUK (100 X 70MM) IN STALEN OMKANTING | AARDING |
| — = BINNENDEUR | |
| — = VENTILATIE AFVOER MV | |
| — = ROOKMELDER | |
| — = VERDELER VLOERVERWARMING | |
| — = ELEKTRISCHE RADIATOR BADKAMER | |

| | |
|----------------|--------------|
| Projectnummer | 15-273 |
| Revisie nummer | |
| Getekend | PL |
| Accoord | Planaal |
| Status | Verkoop |
| Schaal | As indicated |
| Formaat | A0 |
| Tekeningnummer | VKO-02 |