



Begane grond
Schaal: 1 : 50

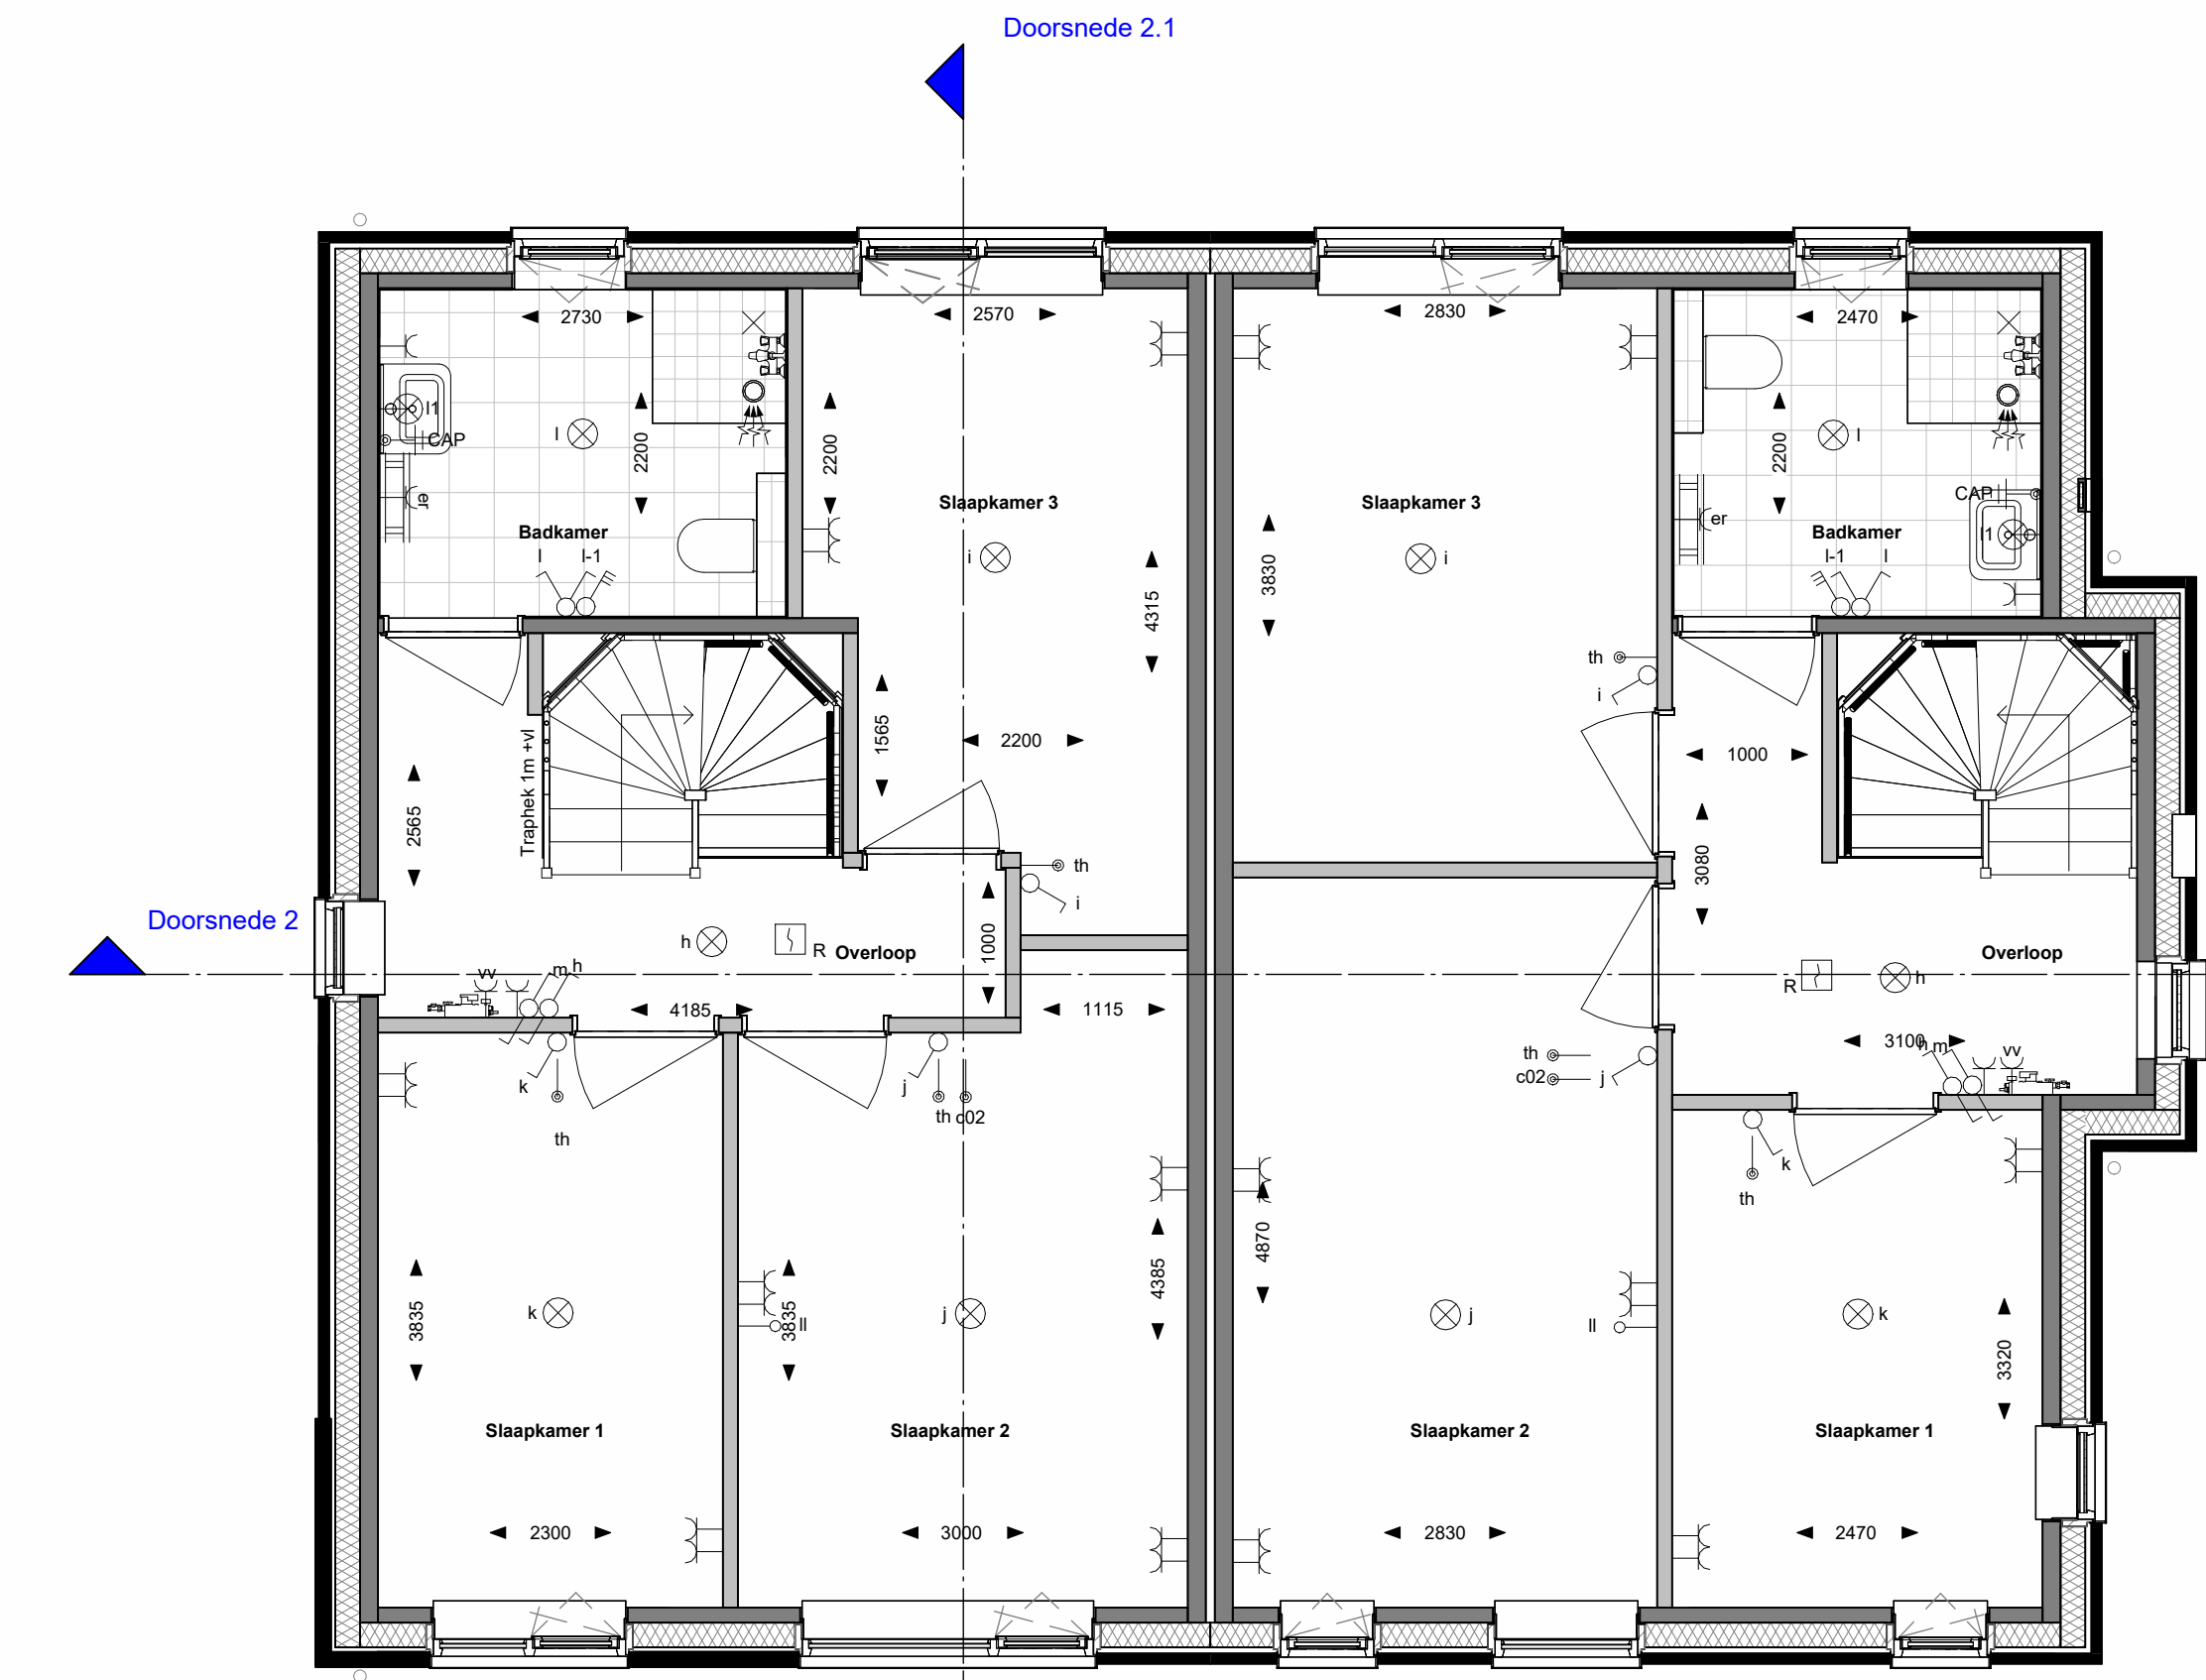

1e verdieping
Schaal: 1 : 50

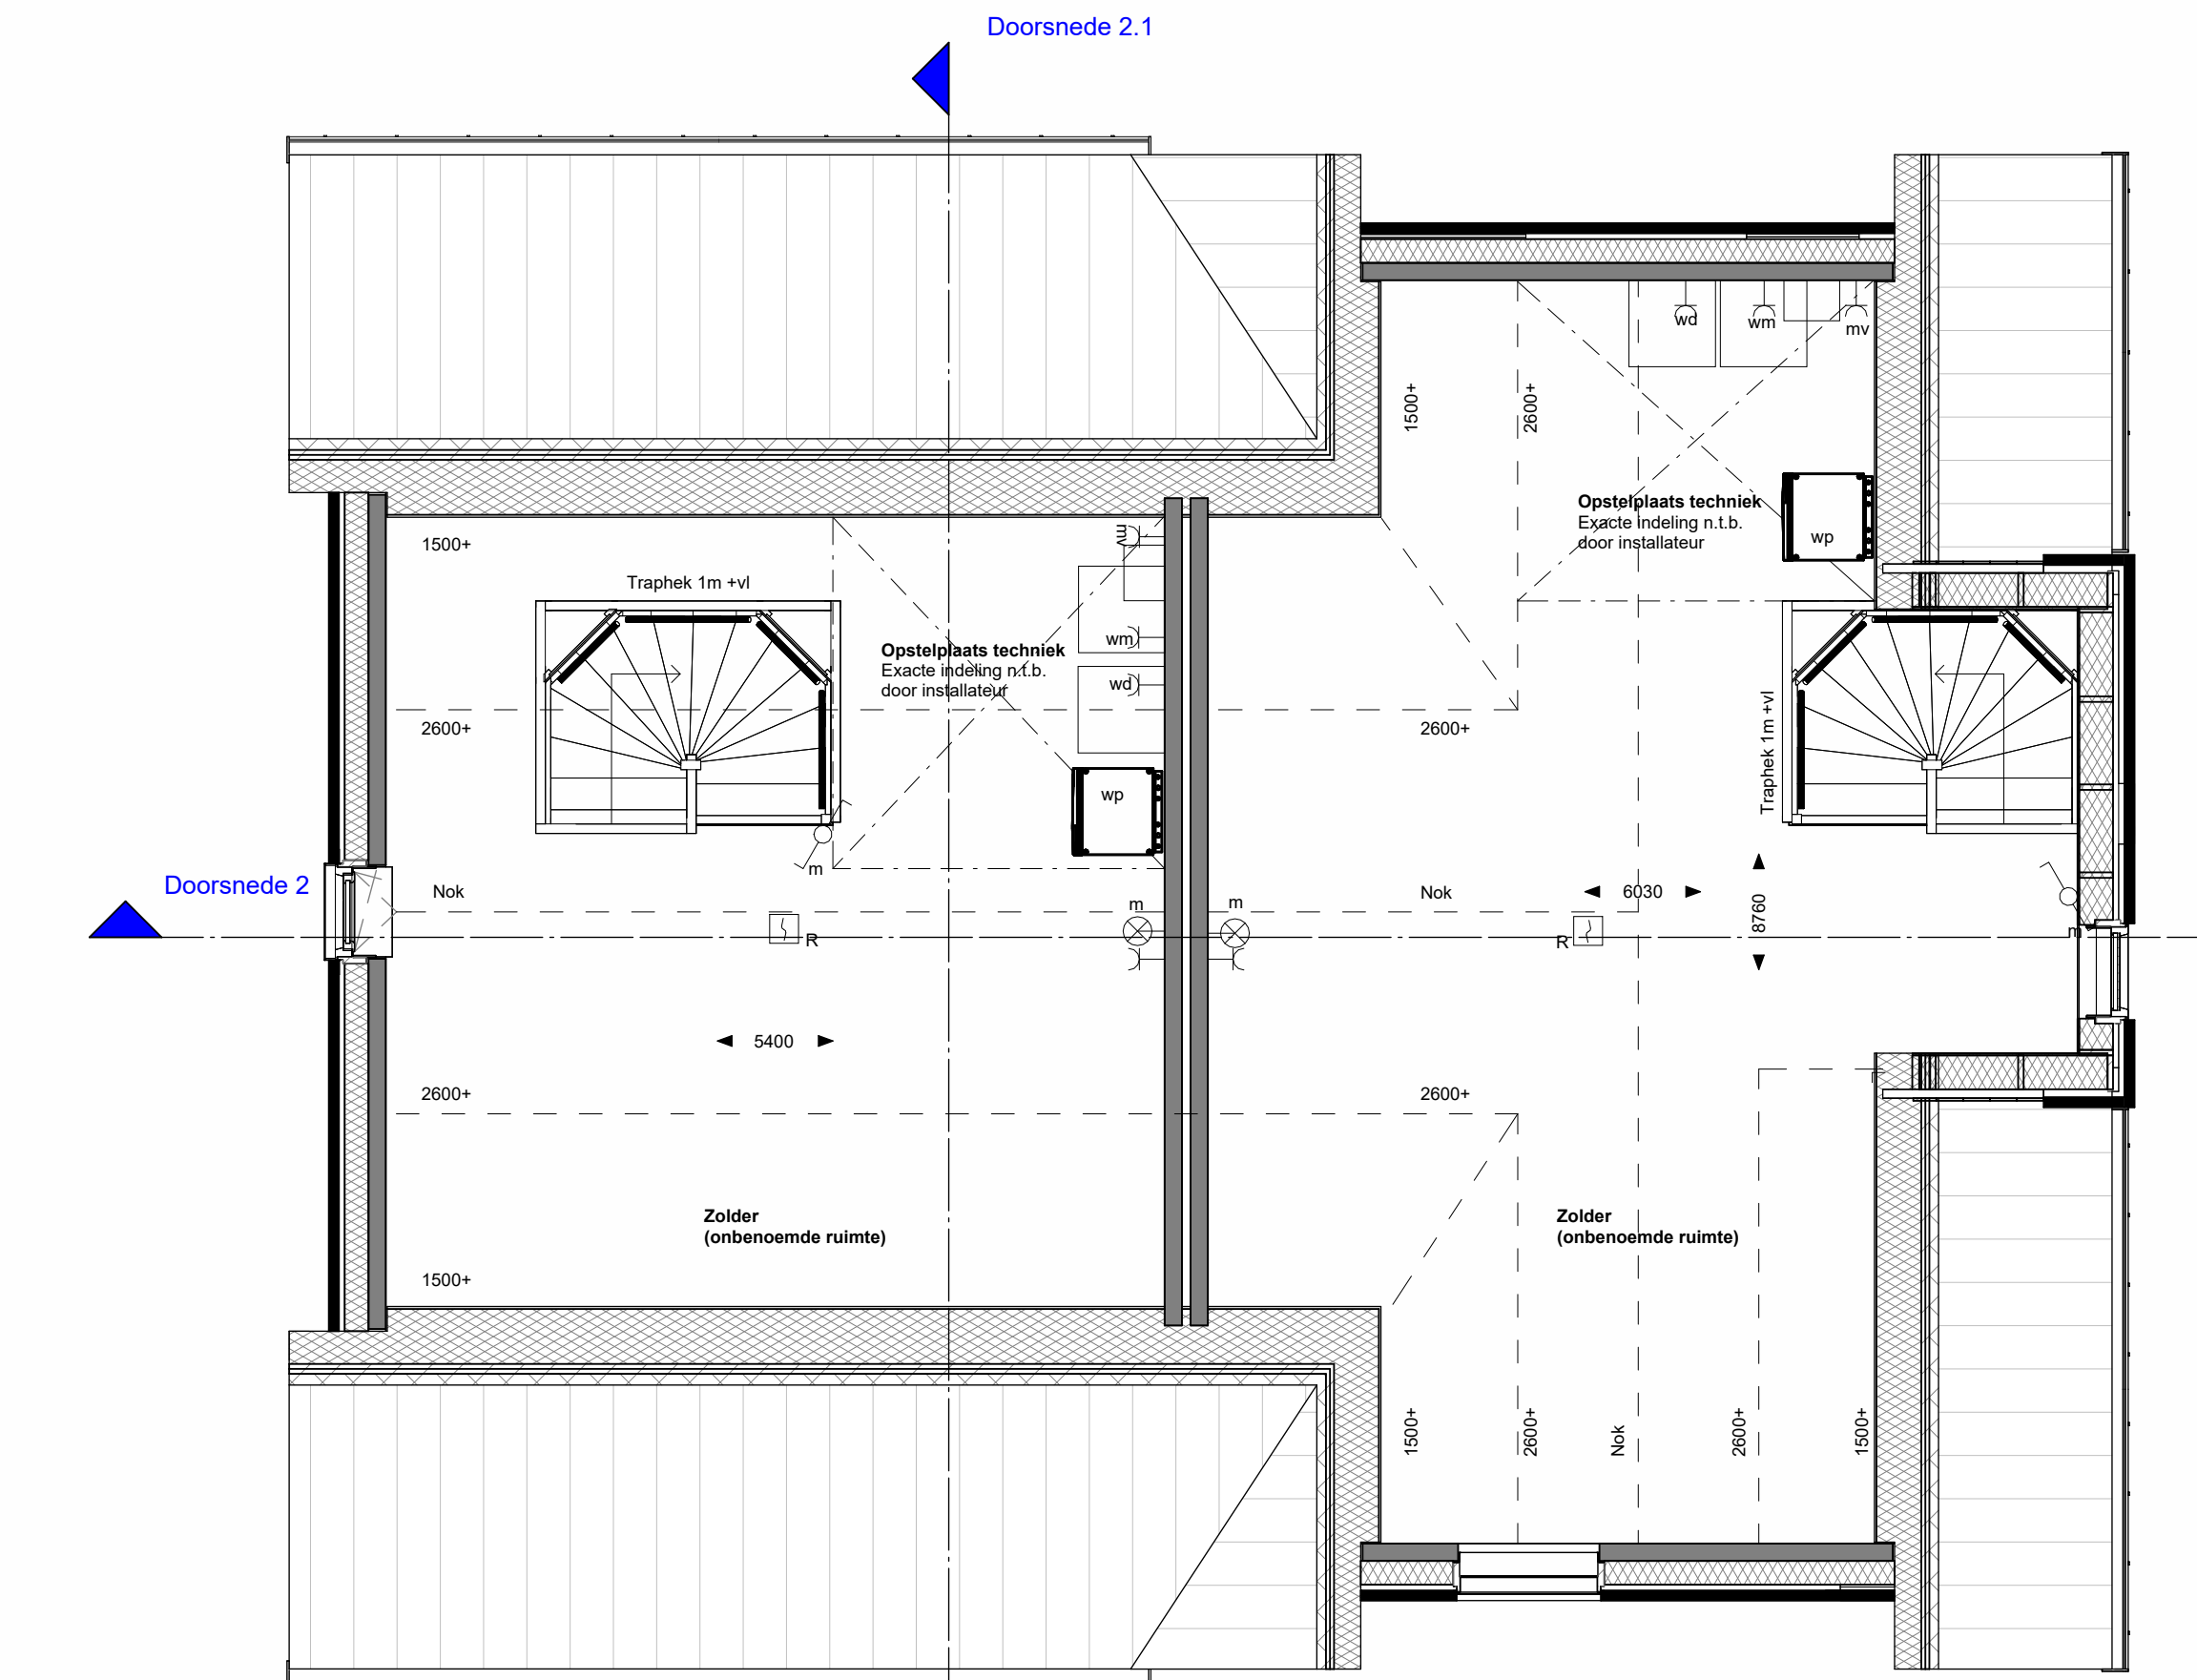

2e verdieping
Schaal: 1 : 50



Voorgevel
Schaal: 1 : 100




Rechter zijgevel
Schaal: 1 : 100




Linker zijgevel
Schaal: 1 : 100



Rechter zijgevel
Schaal: 1 : 100

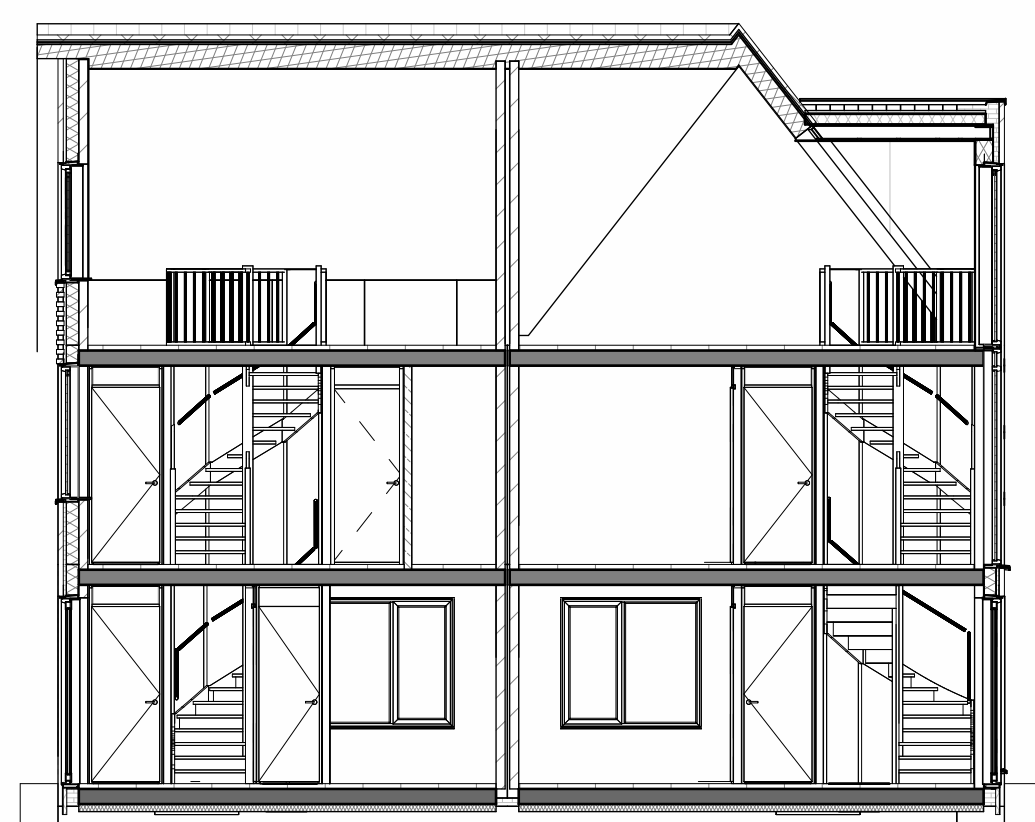

Doorsnede 2
Schaal: 1 : 100

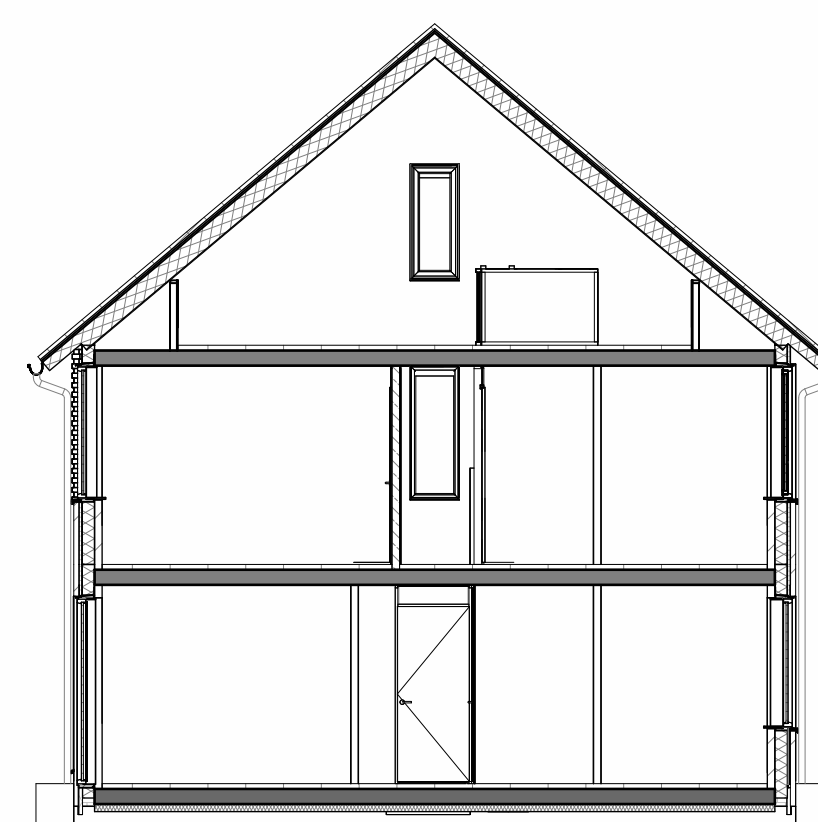

Doorsnede 2.1
Schaal: 1 : 100

Positie zonnepanelen en dakdoorvoeren indicatief. Exacte positie nader te bepalen door installateur.

Positie zonnepanelen en dakdoorvoeren indicatief. Exacte positie nader te bepalen door installateur.

RENVOOI ALGEMEEN		RENVOOI ELEKTRA	
MK	= METERKAST	WANDCONTACTDOOS ENKELVOUDIG	
WM	= WASMACHINE	WANDCONTACTDOOS 2-VOUDIG	
WD	= WASDROGER	WANDCONTACTDOOS ENKELVOUDIG SPATWATERDICHT	
LS	= LEIDINGSCHACHT	WANDCONTACTDOOS 2-VOUDIG SPATWATERDICHT	
MV	= MECHANISCHE VENTILATIE BOX	SCHAKELAAR ENKELVOUDIG	
PV	= PV-OMFORMER	WISSELSCHAKELAAR	
WP	= WARMTEPOMP	SERIESCHAKELAAR	
VR	= VENTILATIEROOSTER	THERMOSTAAT	
KK	= KOELKAST	CO2-SENSOR	
VW	= VAATWASSER	3-STANDEN SCHAKELAAR	
WK	= WASEMKAAP	LOZE LEIDING	
CM	= COMBI MAGNETRON	DEURBEL	
EK	= ELEKTRISCHE KOOKPLAAT	BELSCHIEL	
—	= CONSTRUCTIEVE WAND	PLAFONDLICHTPUNT	
—	= LICHTE SCHEIDINGSWAND	WANDLICHTPUNT	
⊠	KRUIPLIJK (500 X 700MM) IN STALEN OMRANDING	AARDING	
—	BINNENDEUR		
—	VENTILATIE AFVOER MV		
—	ROOKMELDER		
—	VERDELER VLOERVERWARMING		
—	ELEKTRISCHE RADIATOR BADKAMER		

Ter Steege

Project: 23 woningen Groenpoort
 Tekening: Verkooptekening - BNR 16 (sp), 17 (sp), 22, 23
 Opdrachtgever: Ter Steege Bouw Vastgoed Hardenberg

Projectnummer: 15-273
 Revisie nummer: RV
 Getekend: Paraf
 Accoord: Paraf Datum: 27-05-2026
 Status: -Verkoop-
 Schaal: -As indicated-
 Formaat: A1
 Tekeningnummer: VK07